
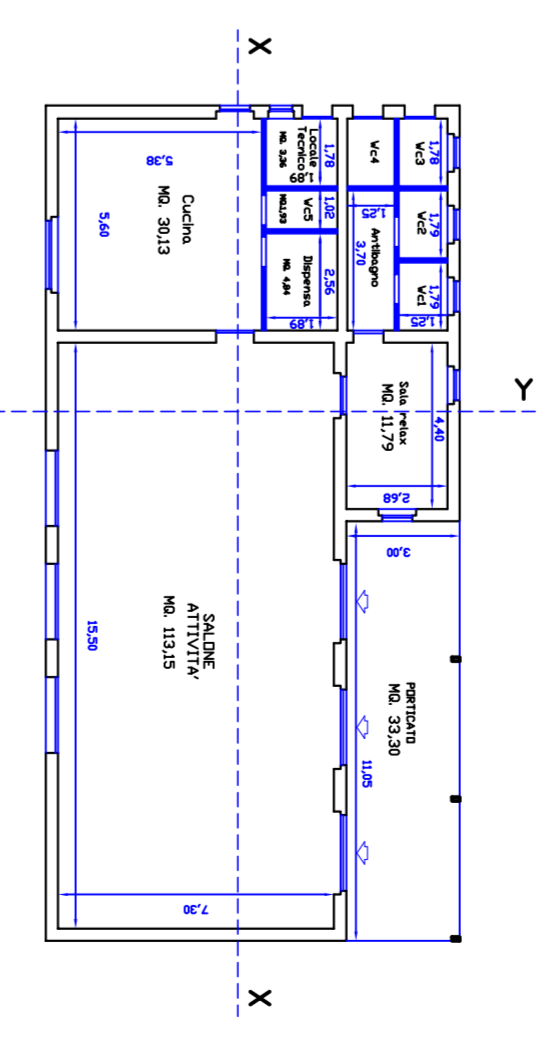
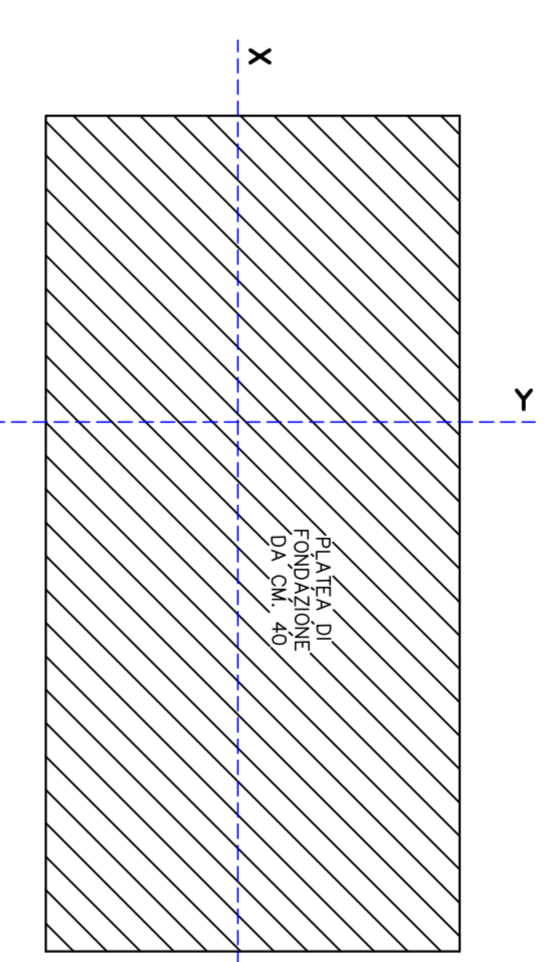
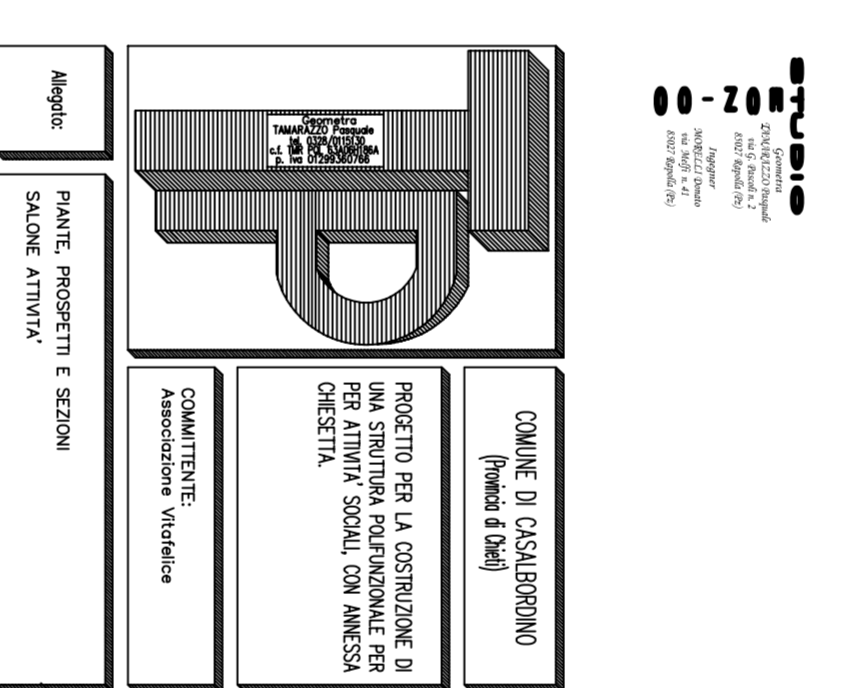
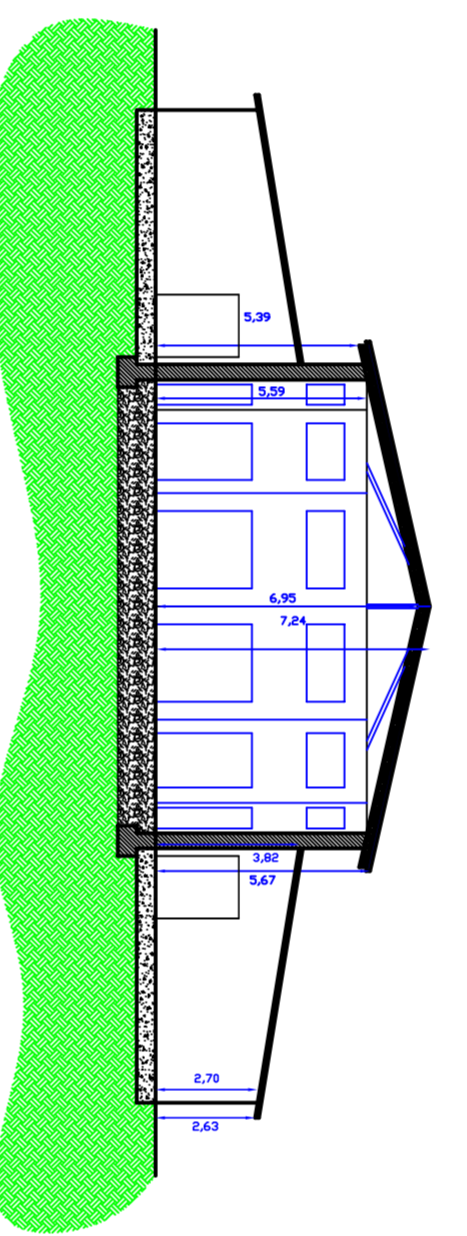
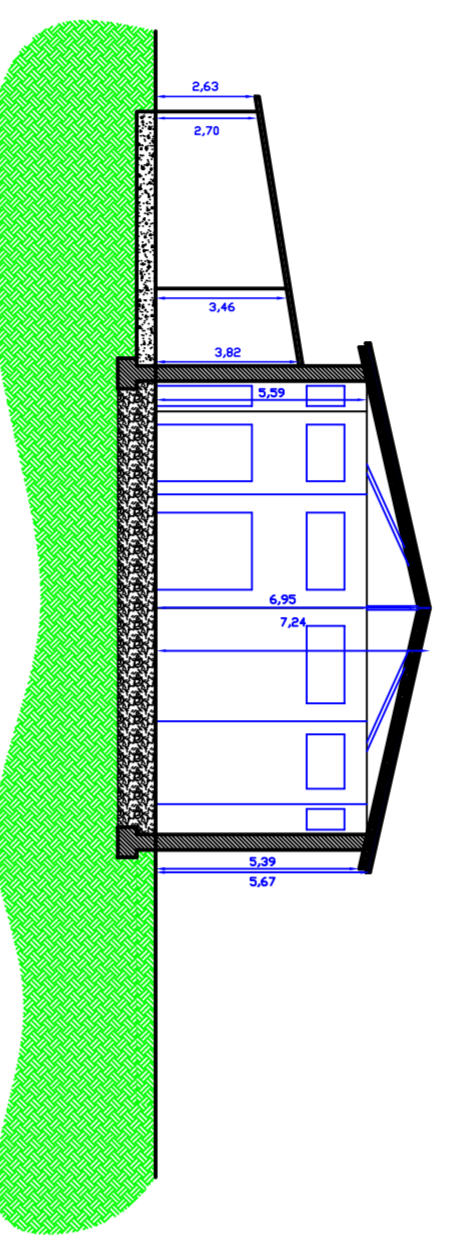


PROSPETTO PRINCIPALE

PROSPETTO OPPOSTO

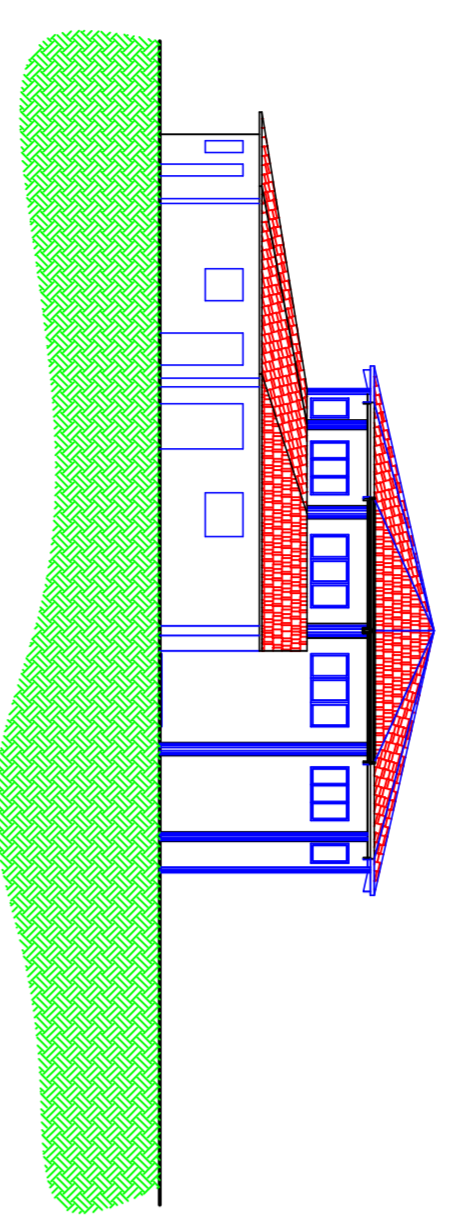








PIANTA FONDAZIONI

PIANTA PIANO TERRA

PROSPETTO LATERALE

SEZIONE X-X'

SEZIONE X-X'

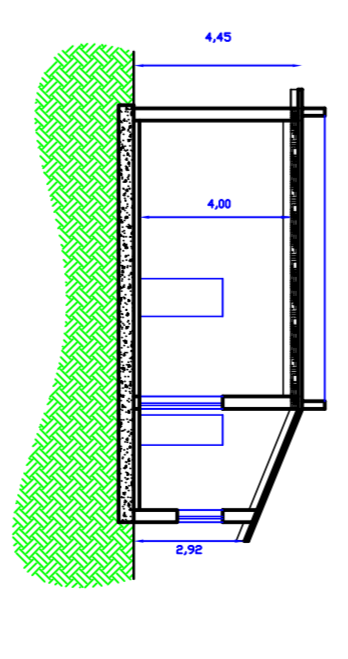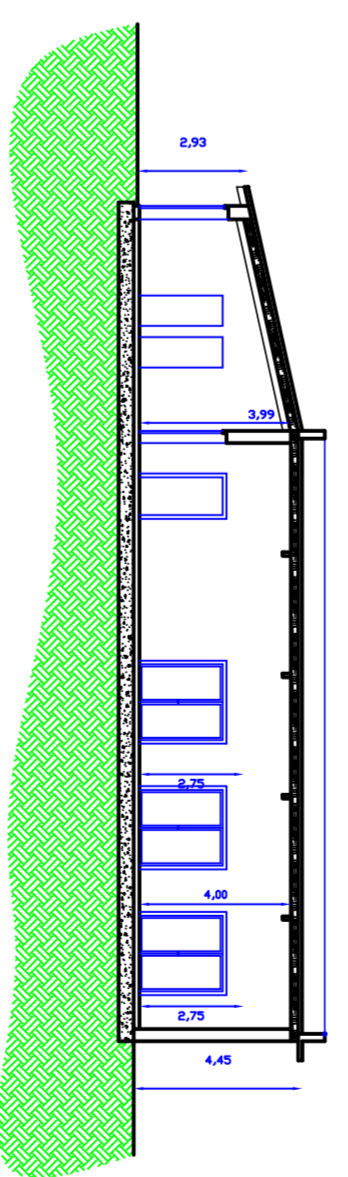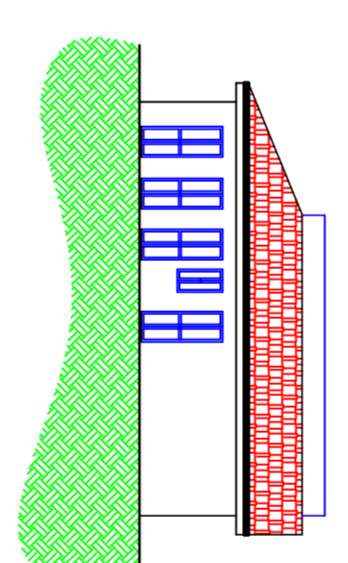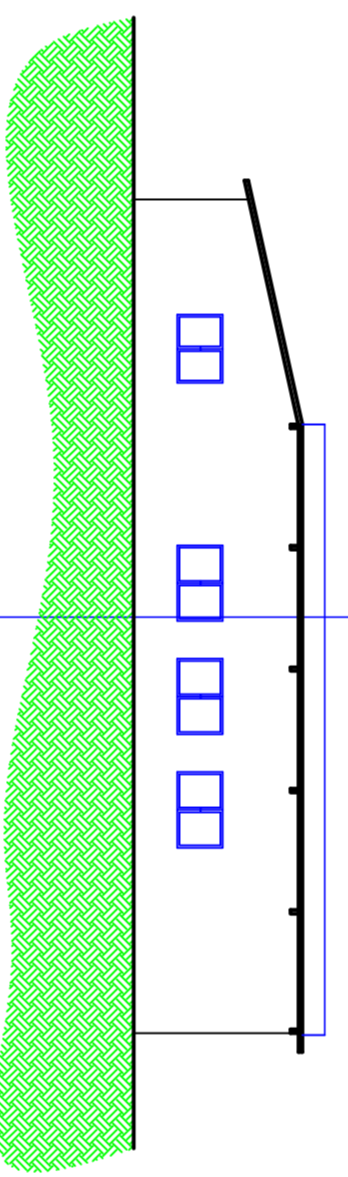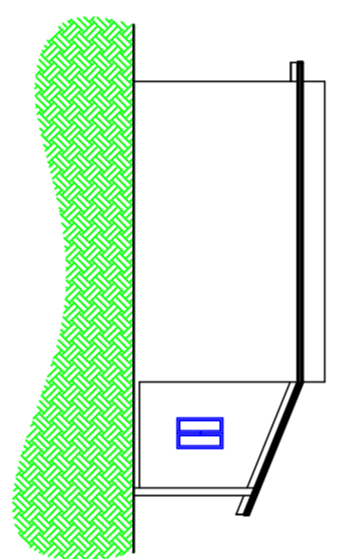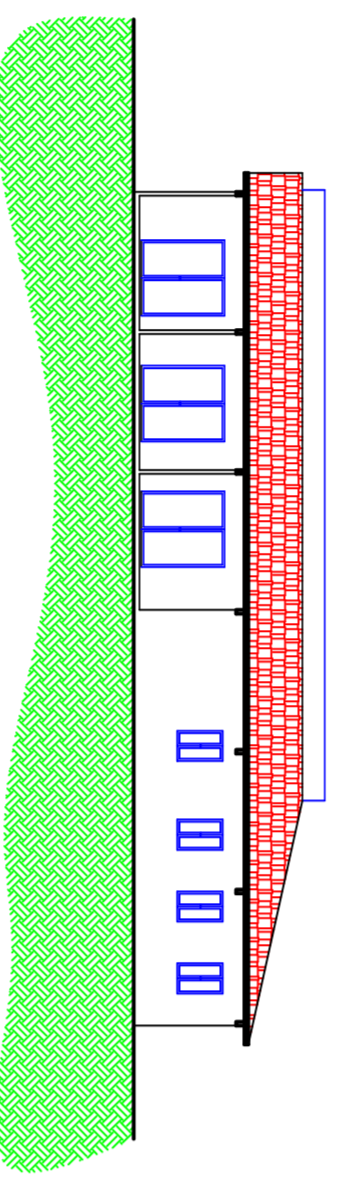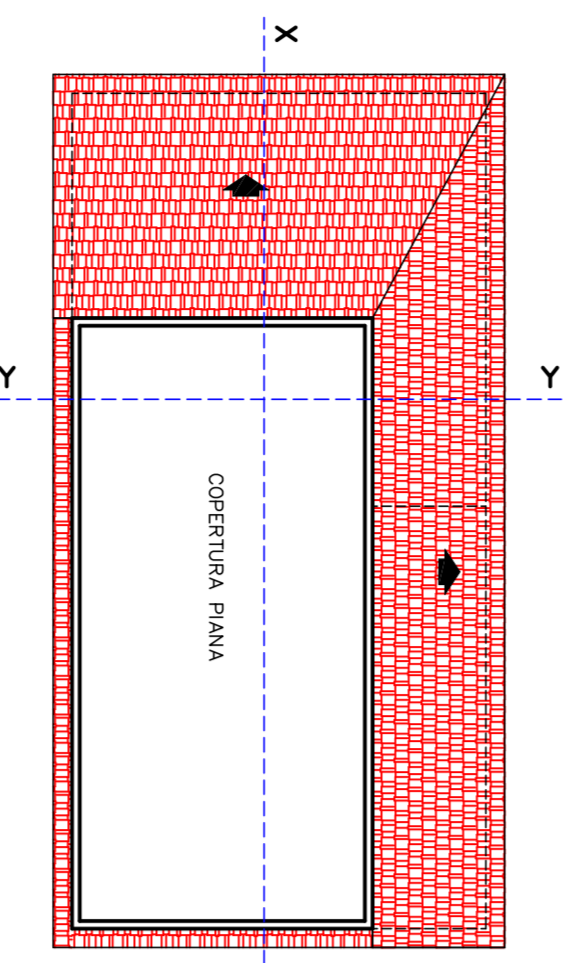

PIANTA COPERTURA

PROSPETTO PRINCIPALE






PROSPETTO NORD

PROSPETTO EST

PROSPETTO SUD

SEZIONE X-X'

SEZIONE X-X'

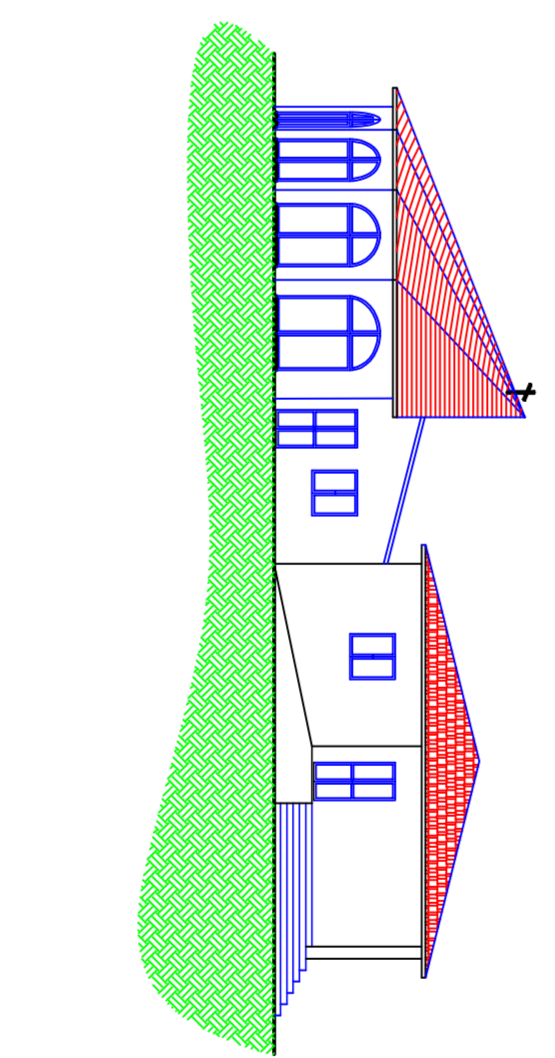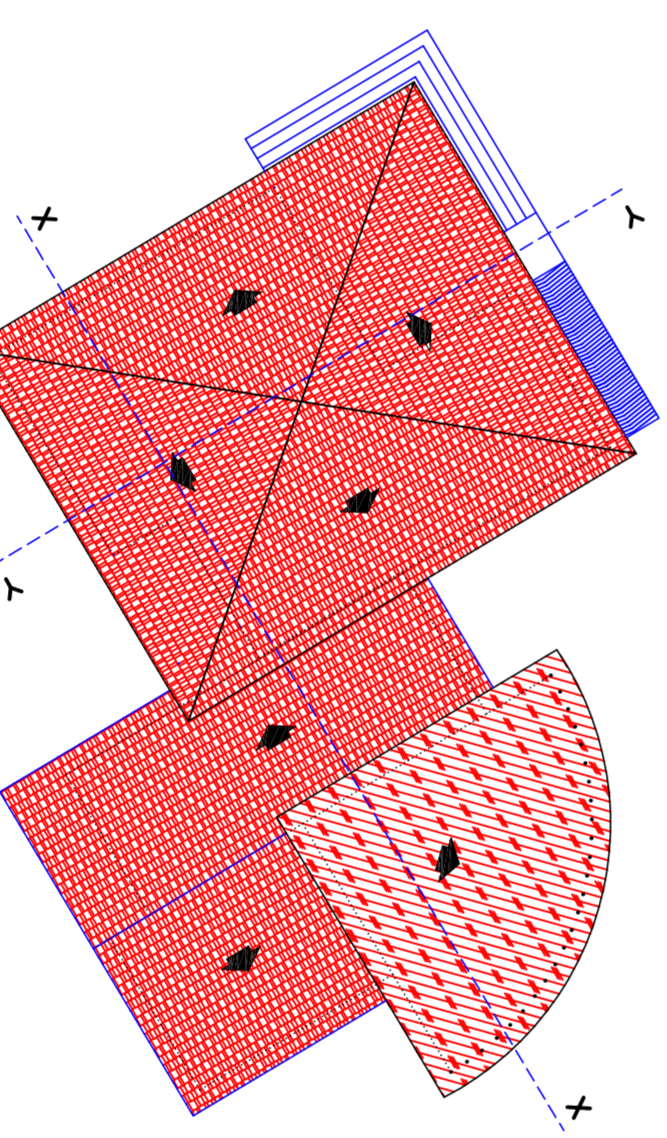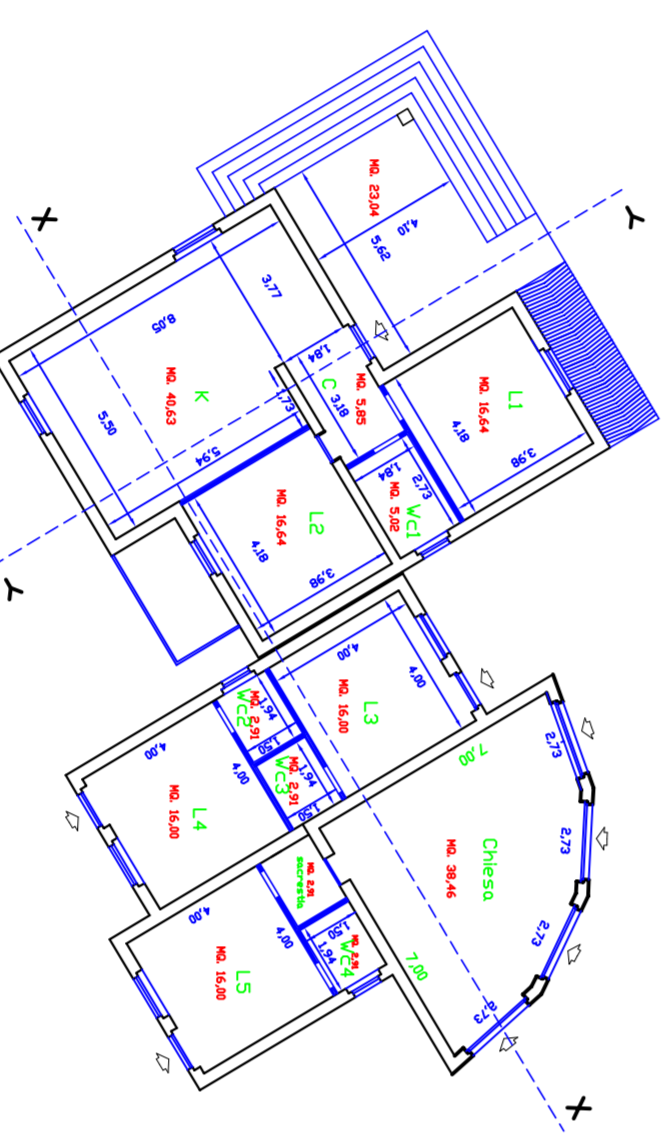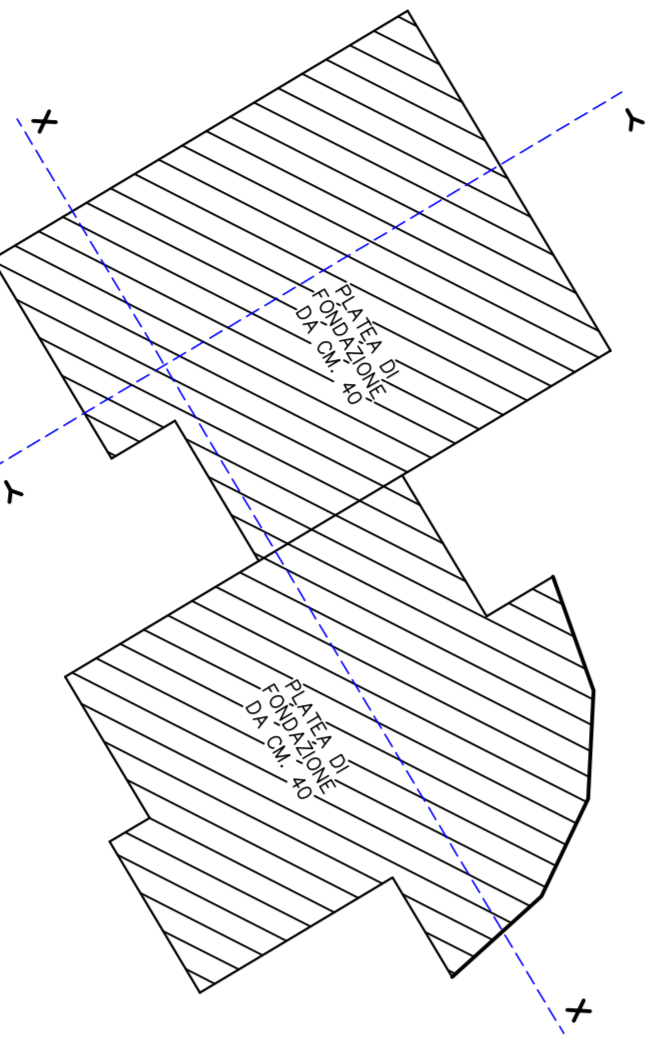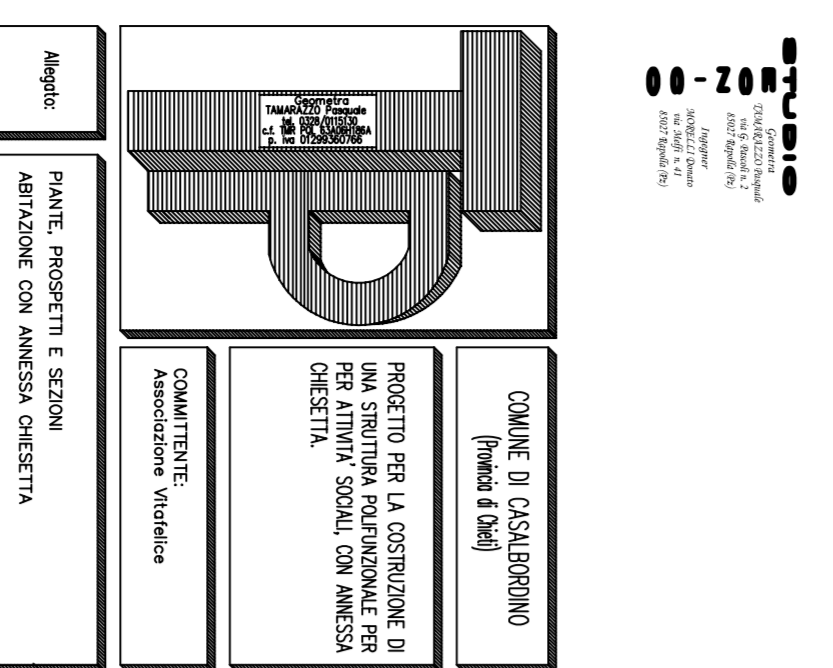






Scala 1:200

PIANTA FONDAZIONI

PIANTA PIANO TERRA

PIANTA COPERTURA

PROSPETTO PRINCIPALE

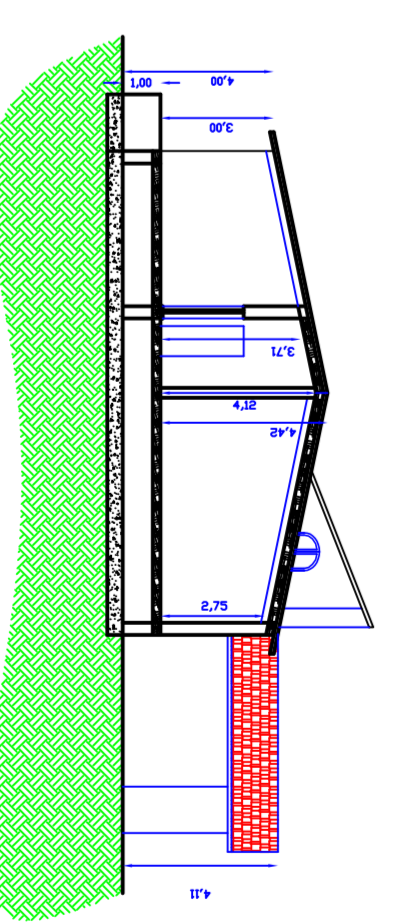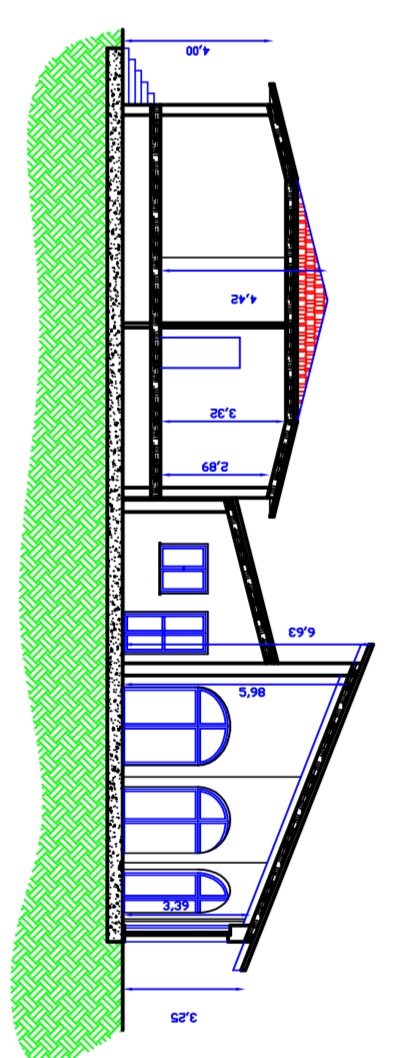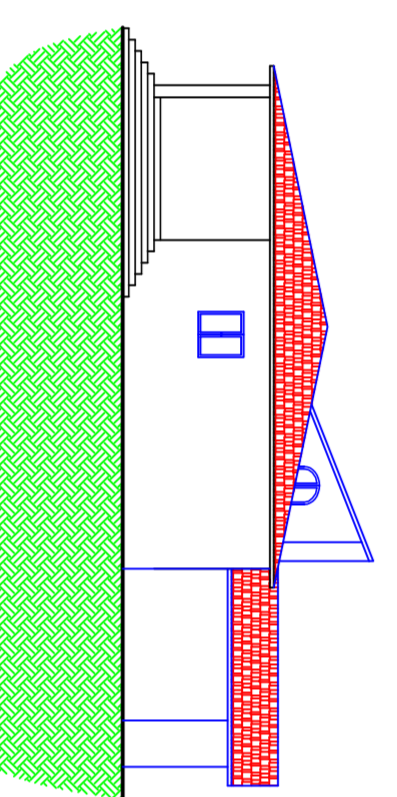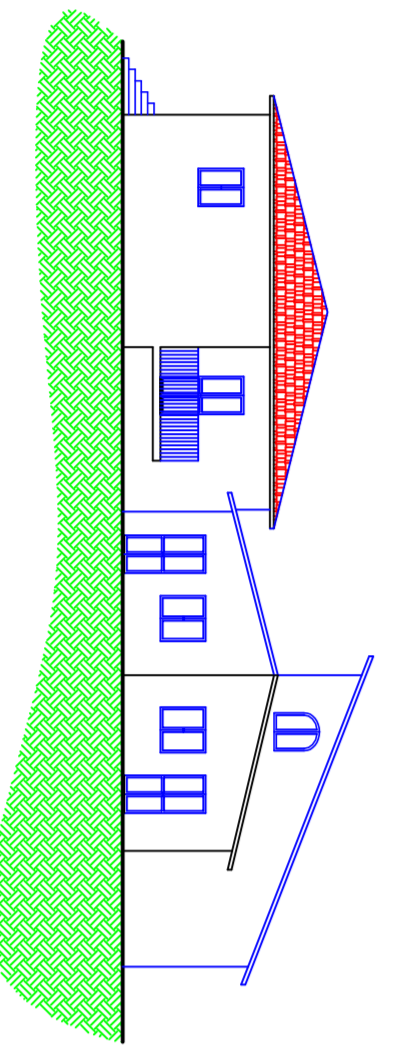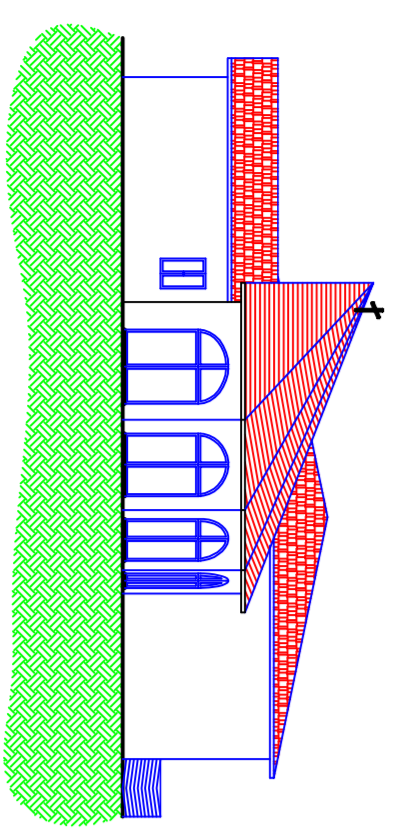

PROSPETTO NORD

PROSPETTO EST

PROSPETTO SUD

SEZIONE X-X'

SEZIONE X-X'