



Comune di  
**Casalbordino**  
Provincia di CHIETI

Variante  
**Al Piano Quadro Tatturo**

Tav. n° 2

Scala: 1:5000

Data: 23/11/2006

Oggetto: Stralcio P.R.G. vigente

**SINDACO**  
Dott.ssa Maria CELANO


**PROGETTISTA**

Arch. Maria Alessandra SCHIAVONE

**DISEGNATORE C.A.D.** Ivan Ottaviano

Spazio riservato all'Ufficio

Spazio riservato agli Enti

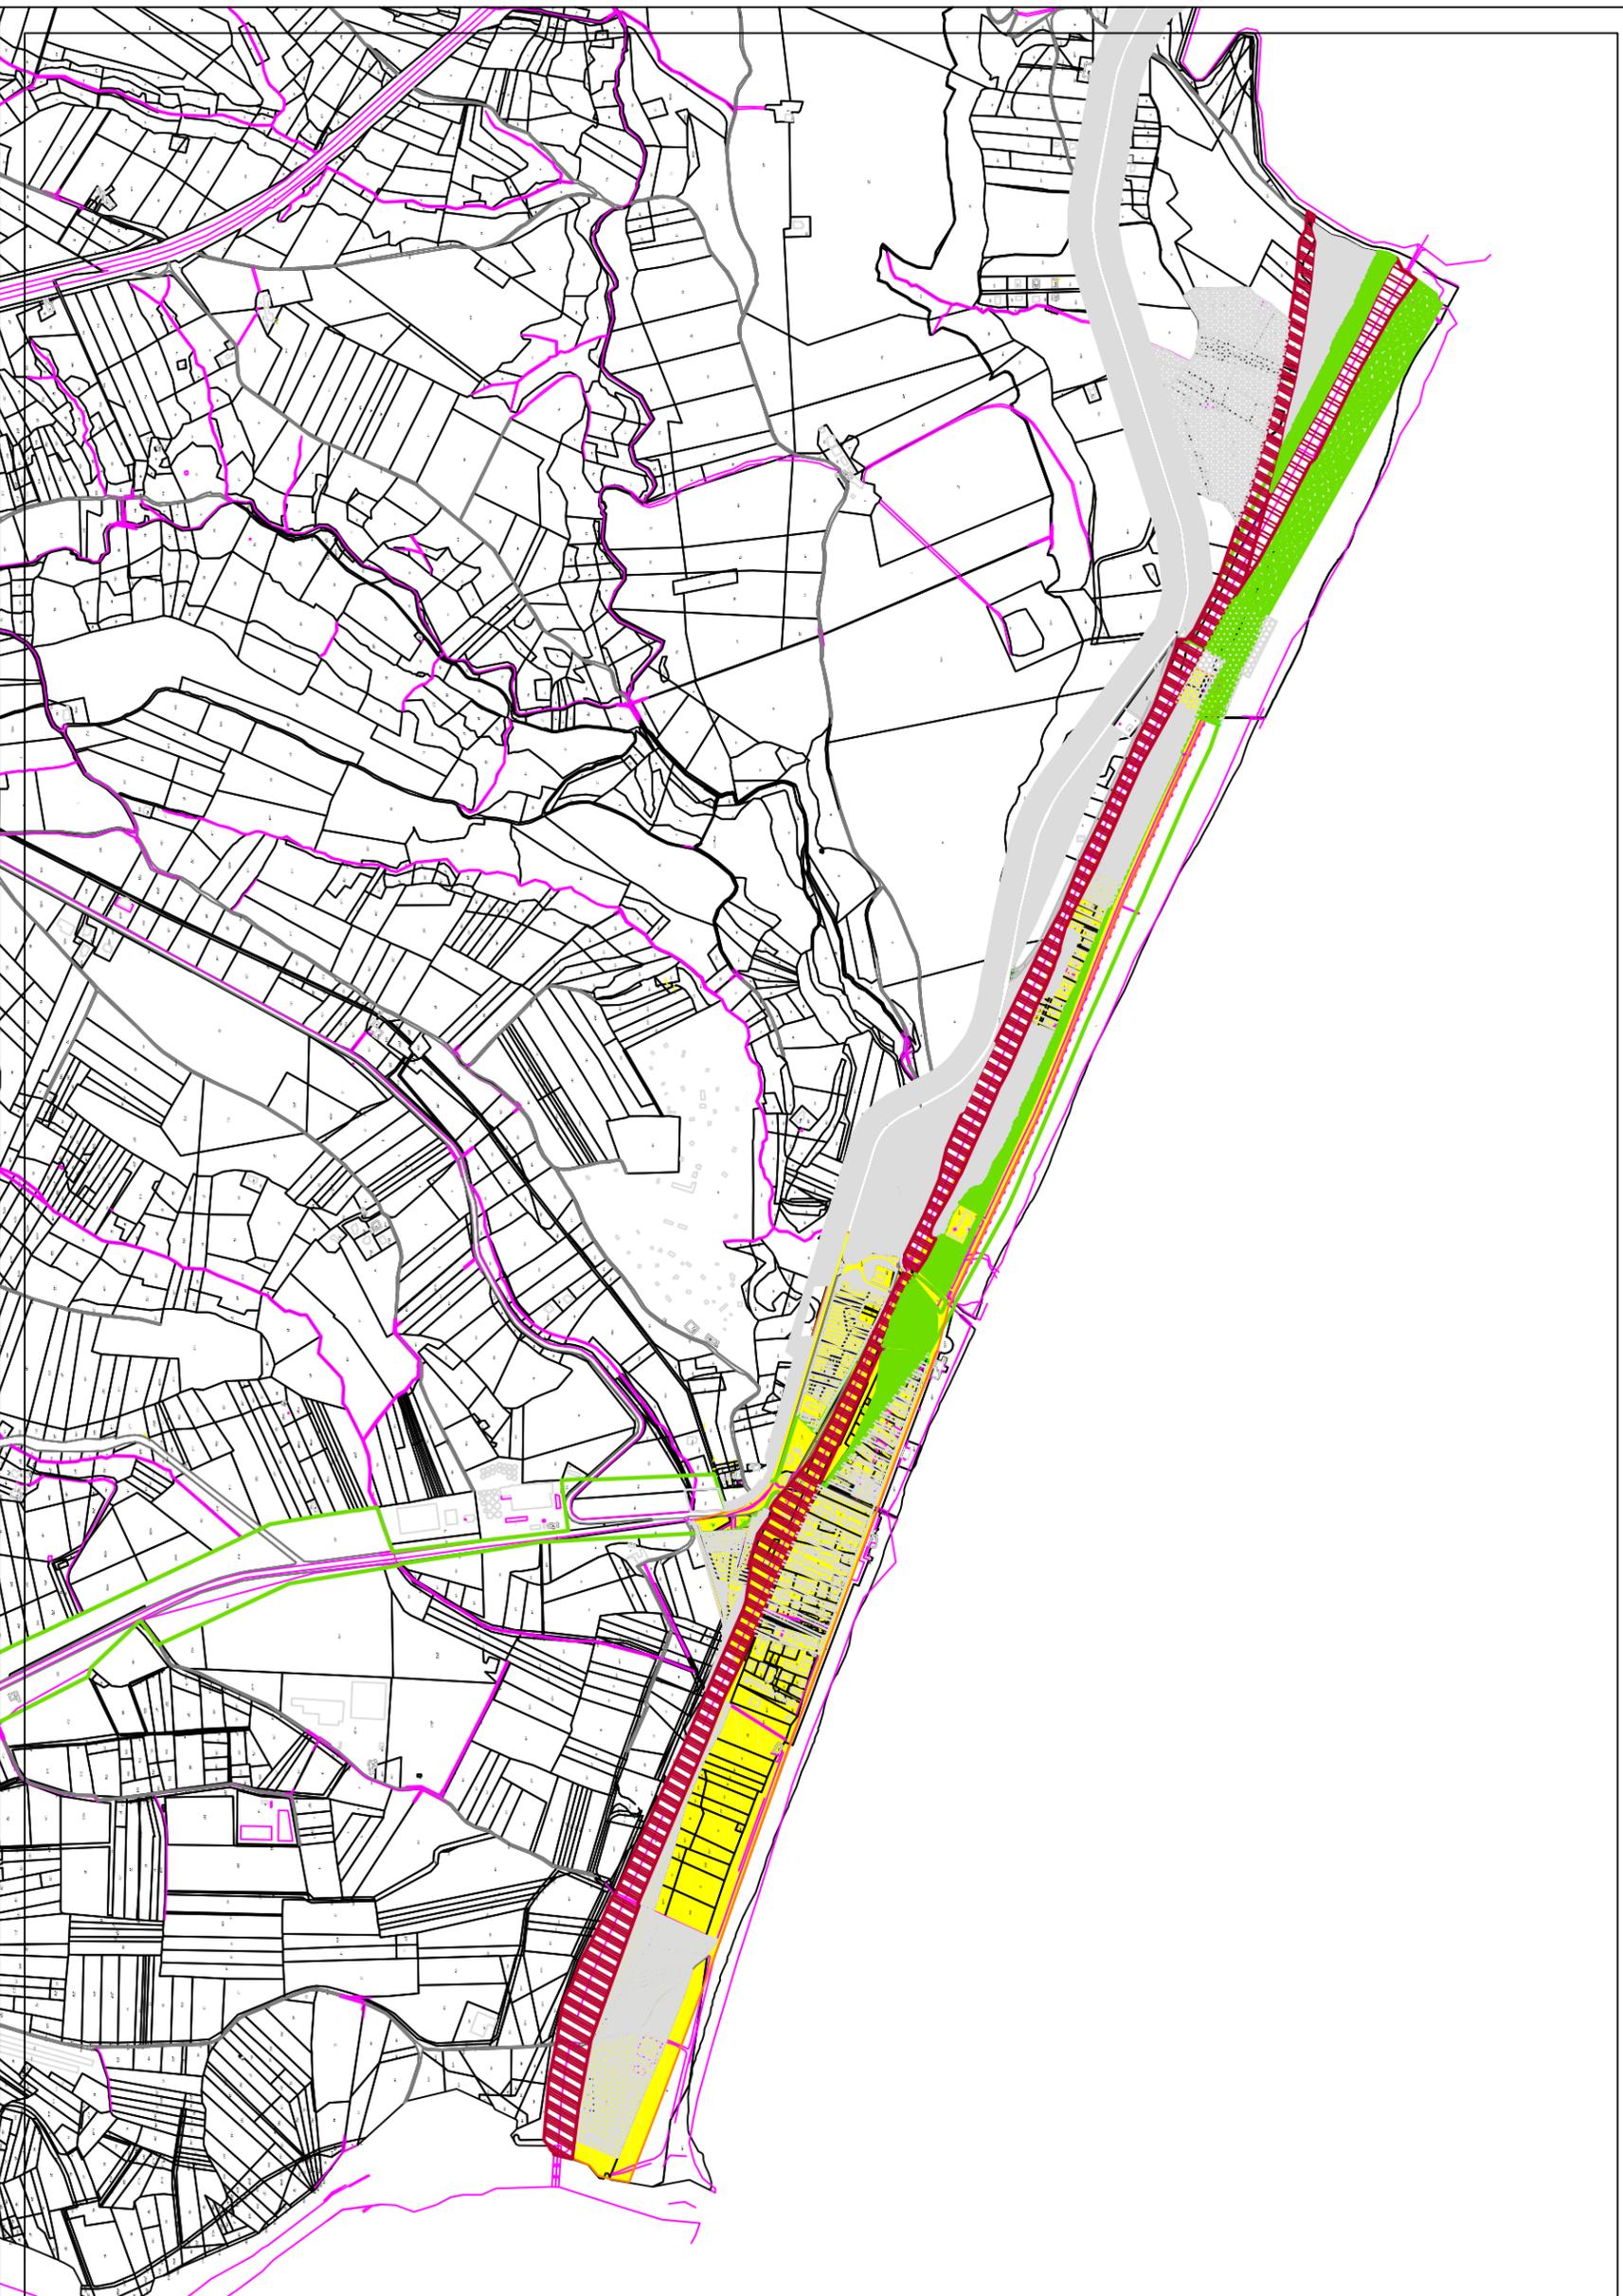

**Legenda**

- |  |   |  |   |
|--|---|--|---|
|  | Camping e attrezzature turistiche             |  | Zona verde pubblico                     |
|  | Servizi attività piccola pesca                |  | Zona verde pubblico                     |
|  | Verde di salvaguardia                         |  | F5 Zona attrezzature turistico balneari |
|  | Zona F. S.                                    |  | B4 Zona di completamento                |
|  | B3 zona di completamento                      |  | Zona archeologica                       |
|  | Arete per attrezzature turistiche e ricettive |  | Pineta                                  |
|  | Zona soggetta a piani di recupero             |  | Zona F. S. dismessa                     |
|  | Strade comunali in progetto                   |  | Delimitazione centro abitato            |
|  | Verde pubblico attrezzato                     |  | Rispetto stradale                       |
|  | Confine aree demaniali tratturali             |  |   |