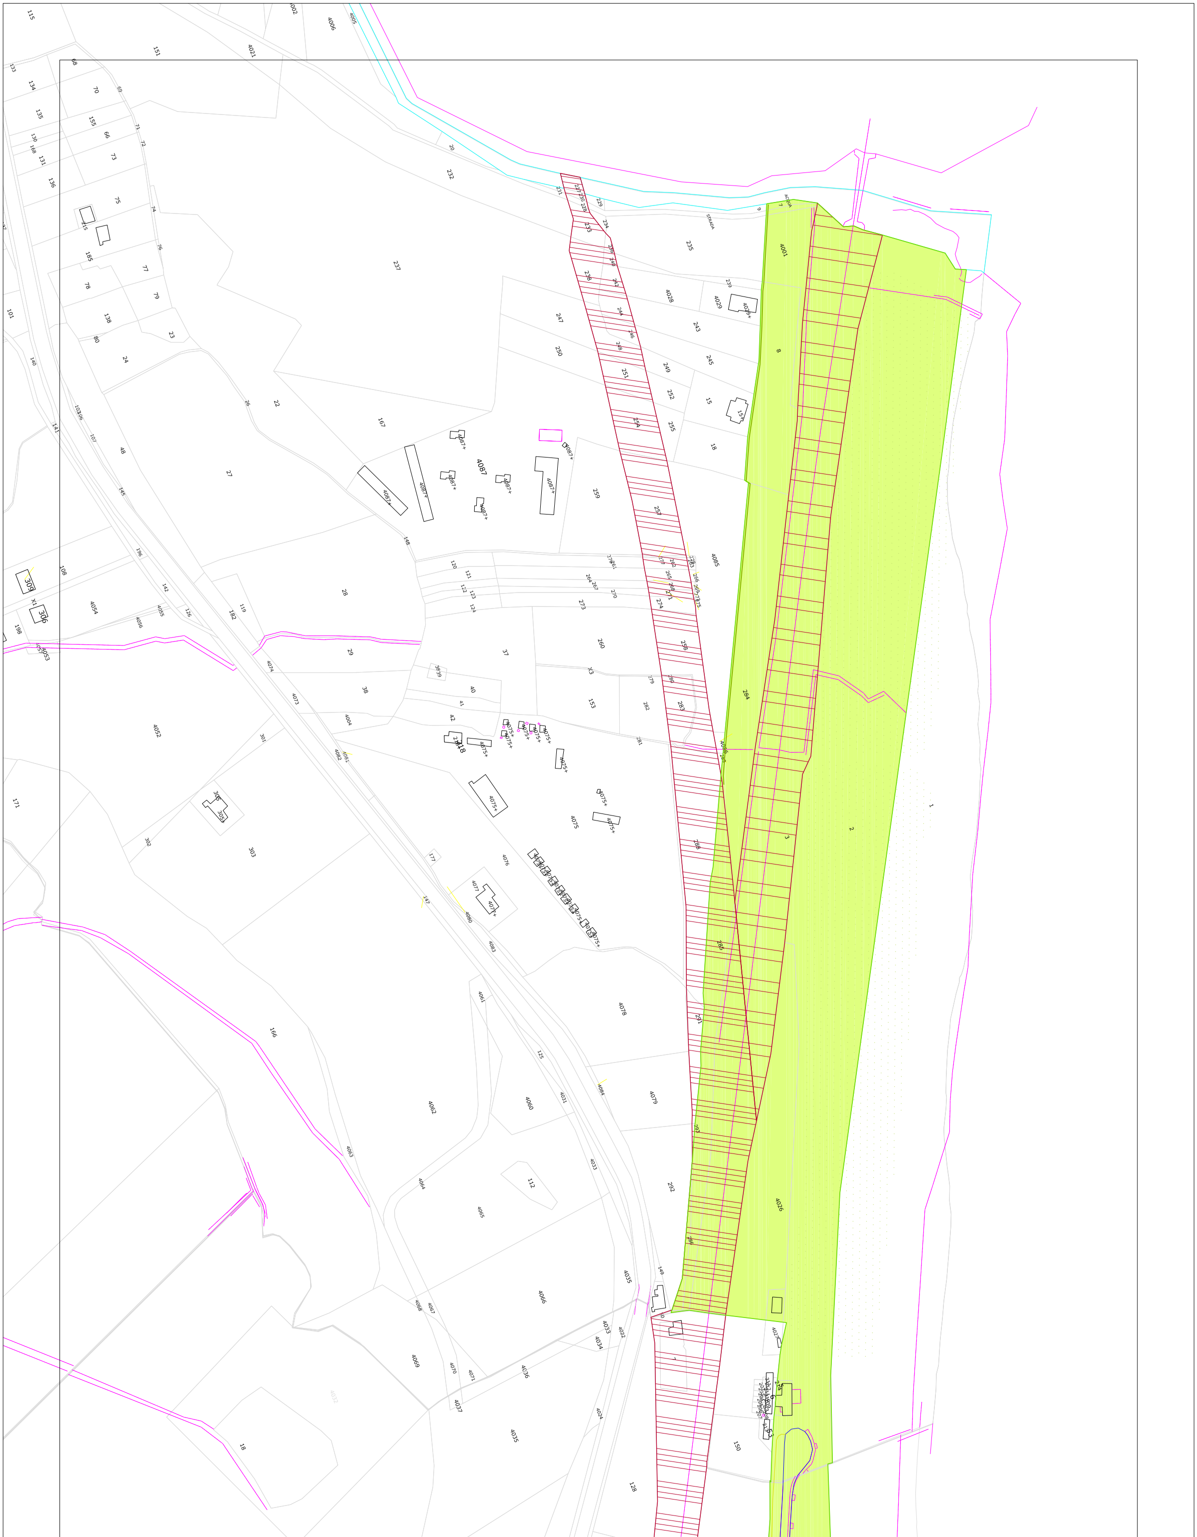
115
151
4021
4002
4006
4005
133
134
68
70
69
135
155
66
71
72
130
168
131
73
136
75
74
115
76
185
77
78
79
101
138
80
23
24
140
20
232
231
227
230
229
234
233
9
ACQUA
STRADA
235
4001
237
238
239
4028
4029
247
244
243
250
248
249
8
245
251
252
15
26
22
167
254
255
18
141
48
27
4087
4087+
259
145
253
4085
148
106
108
120
121
122
123
124
142
278
264
267
270
273
274
309
306
4054
4055
4056
126
119
182
28
198
4053
260
258
29
4074
37
3839
X3
279
280
38
4073
40
41
153
282
283
284
4052
4004
42
301
4062
4075+
418
281
4075
171
305
302
303
177
4076
4077
4077+
147
4080
288
3
2
1
4083
285
4061
4078
166
125
4031
4084
4079
4062
4060
4063
4033
292
4026
4064
112
4065
4035
149
4066
4068
4067
4033
4022
4034
4069
4070
4071
4036
4037
4024
4035
18
150
128

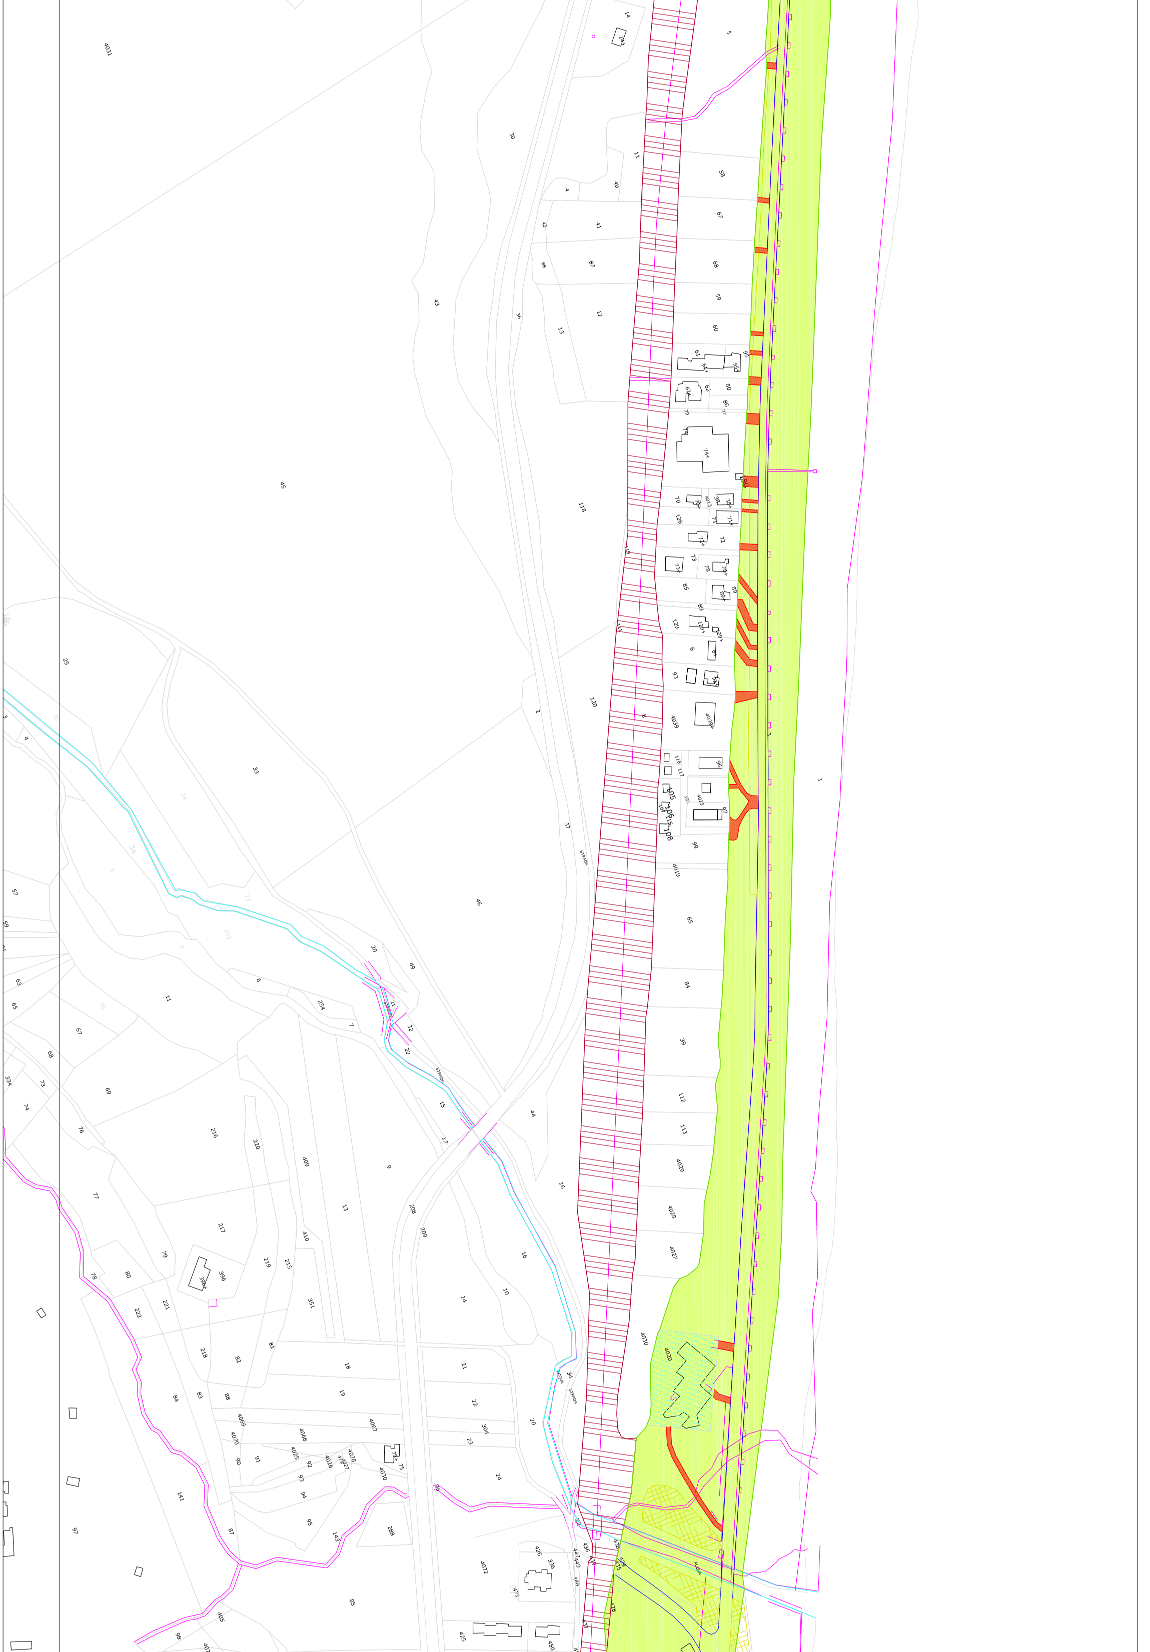
4031
14
14+
5
30
11
58
40
4
42
41
67
88
87
68
43
36
12
59
13
60
61
95
80
62
86
77
79
74+
45
118
130
70
126
72
73
78
85
89
129
6
93
120
8
4039
2
116
117
105
106
108
4025
97
99
37
STRADA
4019
46
65
84
39
112
113
4029
4028
4027
4030
4020
1
25
33
57
59
63
65
67
68
73
74
76
77
78
79
80
11
6
254
7
20
49
32
22
15
17
16
44
9
216
220
409
13
208
209
217
219
215
410
396
221
222
351
14
10
218
82
81
18
21
84
83
88
19
22
20
34
ACQUA
STRADA
4069
4068
4067
304
23
4070
4025
4026
4028
4030
91
92
93
94
95
90
75
24
141
87
143
288
97
426
336
436
4072
405
85
425
450
428
98
407

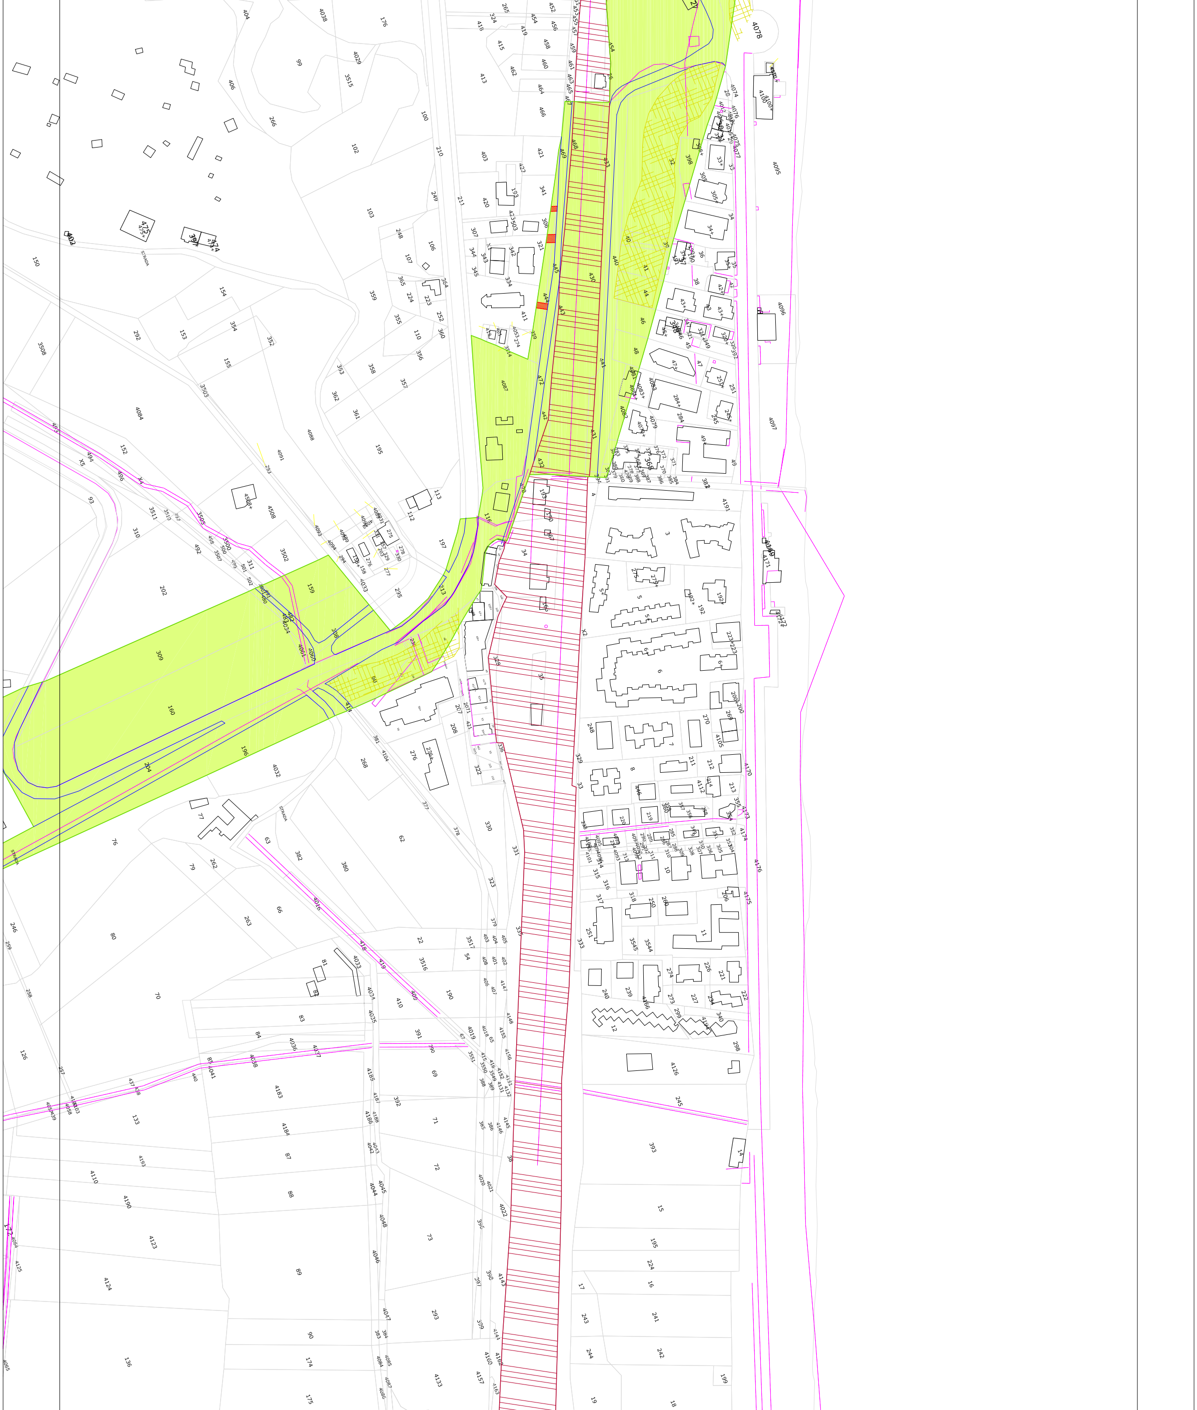
4078
STRADA
STRADA
STRADA
4084
4087
4095
4096
4097
4191
4176
4126
4123
4124
4110
4190
4183
4184
4032
4036
4038
4046
4047
4133
4143
4157
4160
309
160
196
204
202
159
113
197
112
195

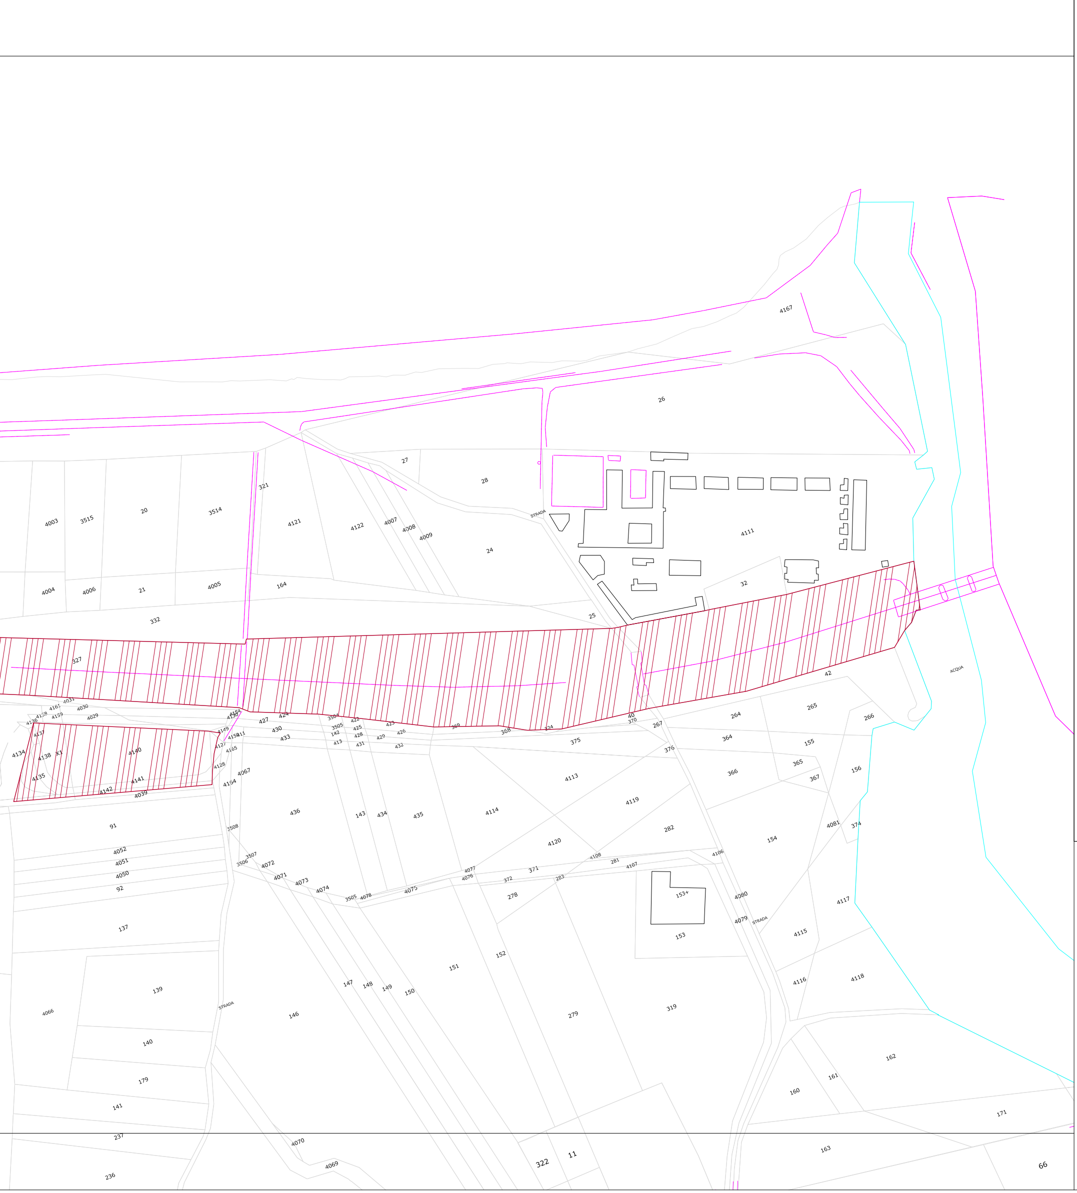
STRADA
ACQUA
4003
3515
20
3514
321
4121
4122
4007
4008
4009
27
28
24
26
4004
4006
21
4005
164
332
25
327
4111
32
42
4167
265
266
264
155
365
367
156
364
366
154
4081
374
4117
4115
4118
4116
160
161
162
163
171
66
4113
4119
282
4106
4080
4079
153+
153
319
279
152
151
150
149
148
147
146
4120
4114
435
434
143
436
4135
4134
4138
4140
4141
4142
4039
91
4052
4051
4050
92
137
139
140
179
141
237
236
4066
4070
4069
322
11
4072
4071
4073
4074
4075
4077
4076
372
371
283
278
281
4107
4108
427
430
433
142
413
425
428
431
429
426
432
368
424
370
375
376
267
4164
4067
4165
4128
3508
3506
3507
3505
4078

Comune di Casalbordino

Provincia di CHIETI

Variante Al Piano Quadro Tratturo

Tav. n°		Scala:	Data:
3		1:2000	23/11/2006

Oggetto: *Tavola dello Stato di Fatto*

SINDACO

Dott.ssa Maria CELANO

PROGETTISTA

Arch.Maria Alessandra SCHIAVONE

DISEGNATORE CAD Ivan Ottaviano

Spazio riservato all'Ufficio

Spazio riservato altri Enti

Legenda

🟩	Demanio Tratturale
▤	Accessi
▦	Parcheggi
▤	Strade
▨	Zona F.S.
▨	Zona F.S. dismessa
▩	Zona D1 produttiva esistente
▦	Attrezzatura pubblica
░	Pineta