
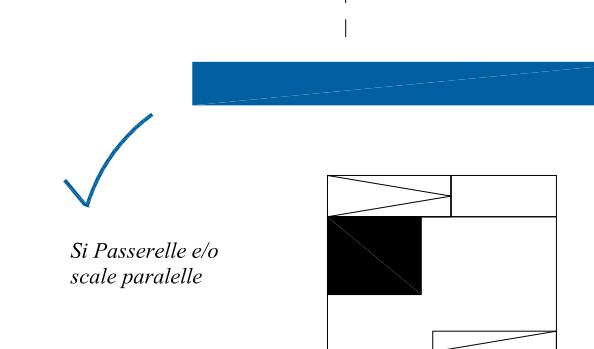
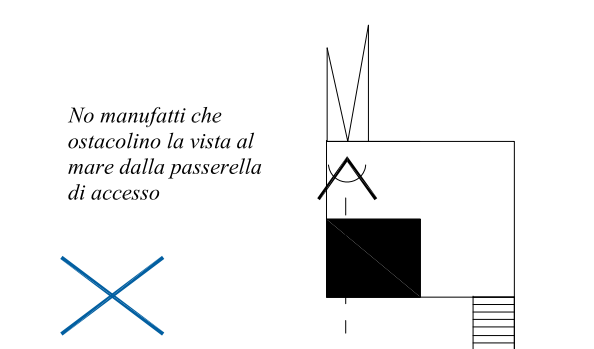



OMPLESSO
o stabilimento, comprensivo di passerelle di accesso deve avere
il tipo longitudinale.

ASSERELLE
asserella di ingresso alla pedana perpendicolare al mare ed
aperta all'interno della pedana fissa.

OLUME
volume non deve mai ostruire la vista al mare
alla passerella di accesso

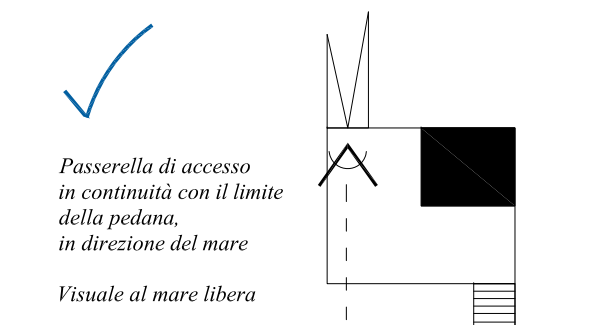


Tipologia stabilimento balneare con impianti fissi e mobili (Via Alessandrini)_Art 11 NTA

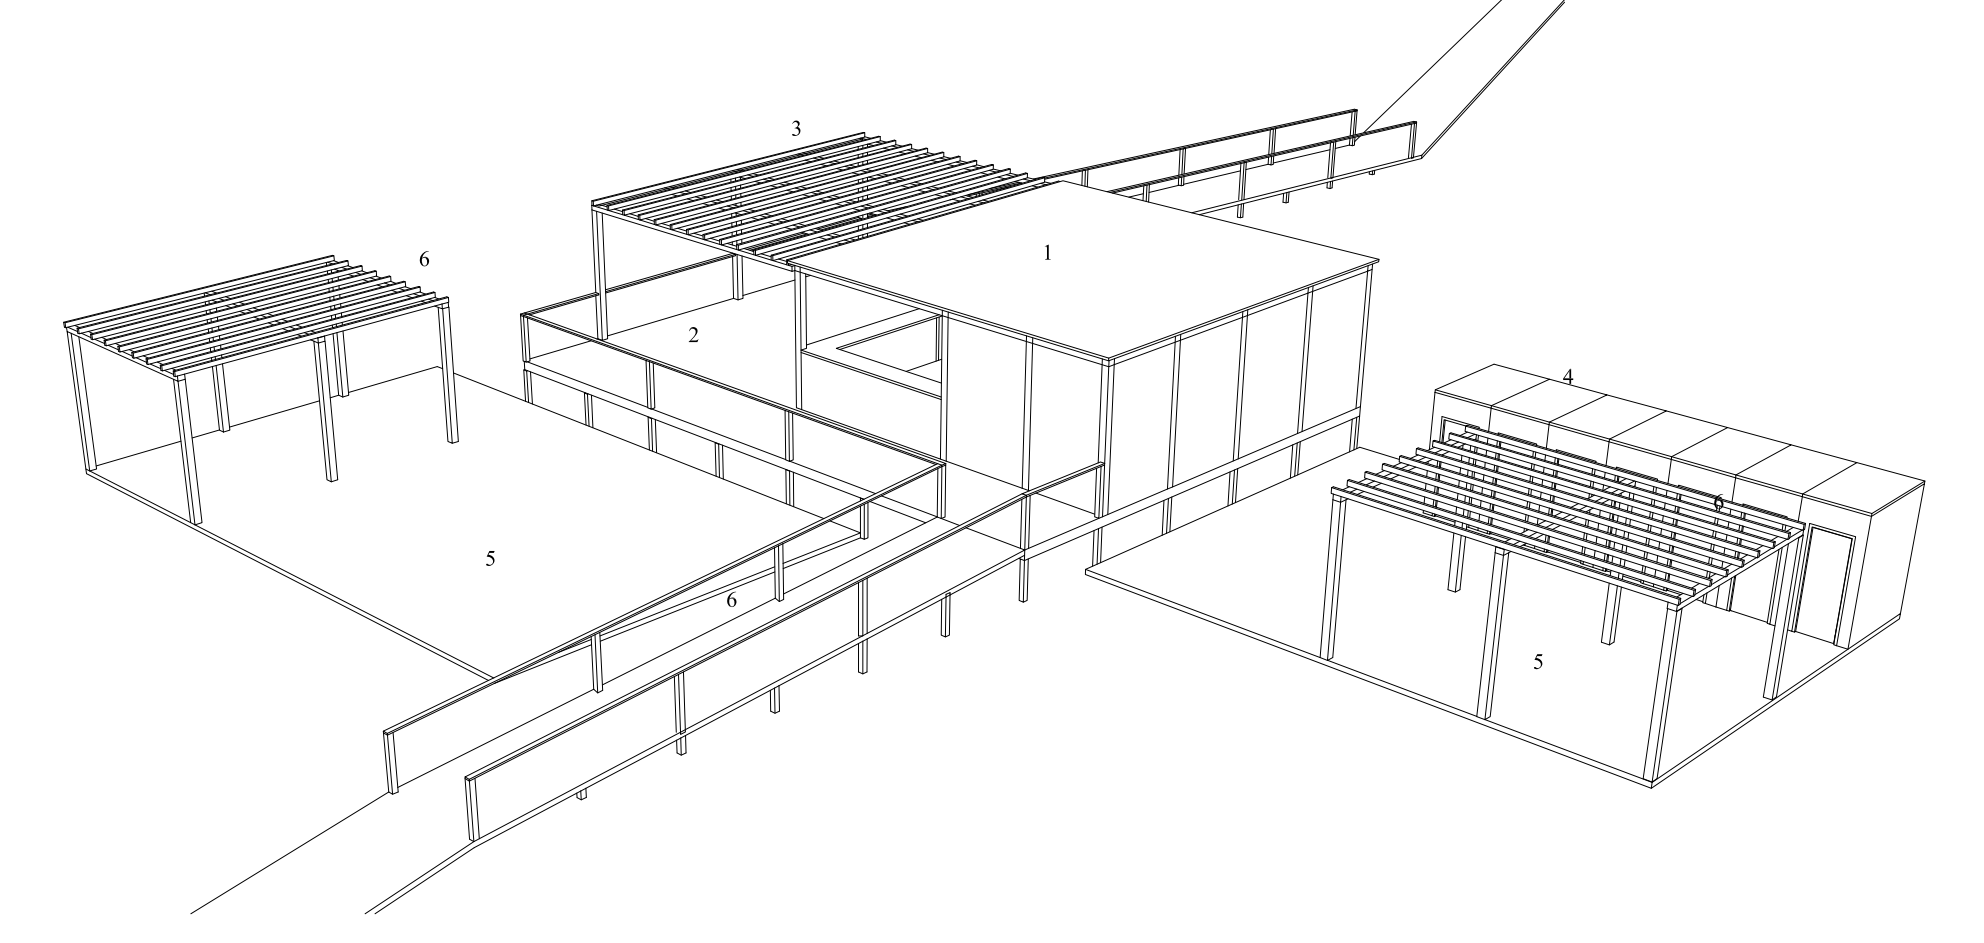

Impianti mobili


4_Cabine spogliatoi, cabina pronto soccorso

Superficie massima: -----
Altezza massima: max 3 ml
materiali: Art. 24 NTA
colori: Art. 25 NTA

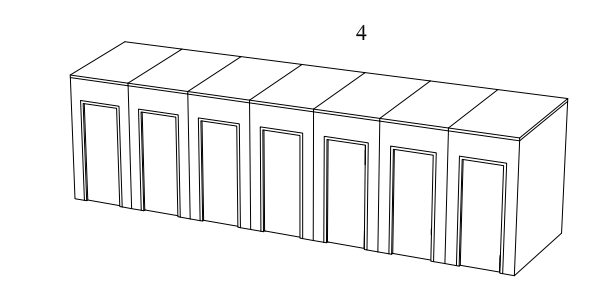


6_Pergole

Superficie massima: max 50 mq
Altezza massima: max 3,50 ml
materiali: Art. 24 NTA
colori: Art. 25 NTA

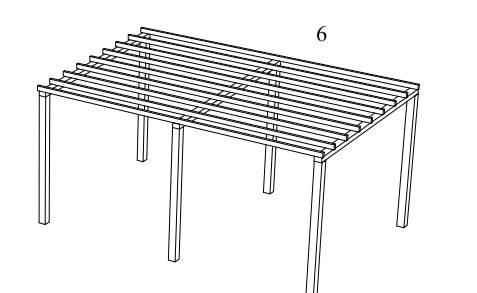

5_Pedane mobili:


Superficie massima: max 50 mq
materiali: Art. 24 NTA
colori: Art. 25 NTA

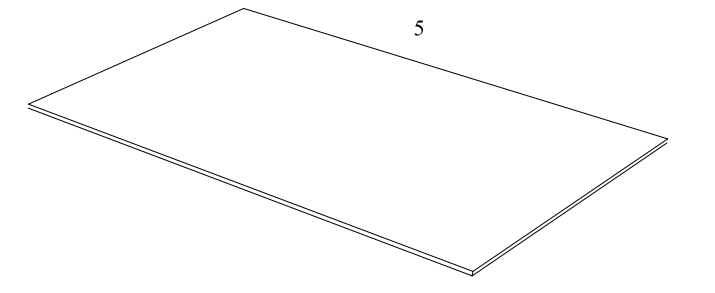

Impianti fissi


3_Tettoie fisse

Superficie massima: 100 mq
Altezza massima: max 4,50 ml
materiali: Art. 24 NTA
colori: Art. 25 NTA

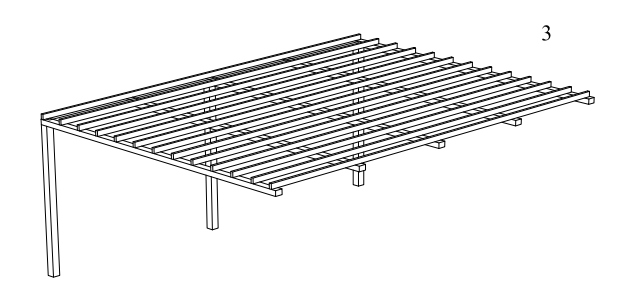

2_Pedana rialzata e passerella

Superficie massima: max 200 mq
Altezza : 1,5 ml dalla quota livello medio mare
materiali: Art. 24 NTA
colori: Art. 25 NTA

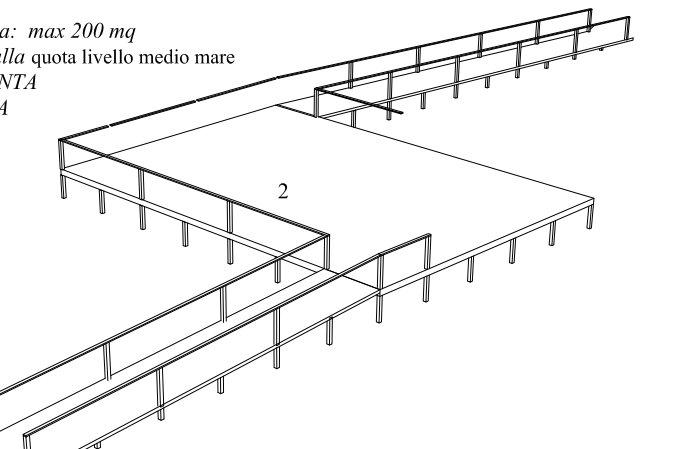

1_Volume :

Superficie massima: max 75 mq
Altezza massima: max 4,50 ml
materiali: Art. 24 NTA
colori: Art. 25 NTA

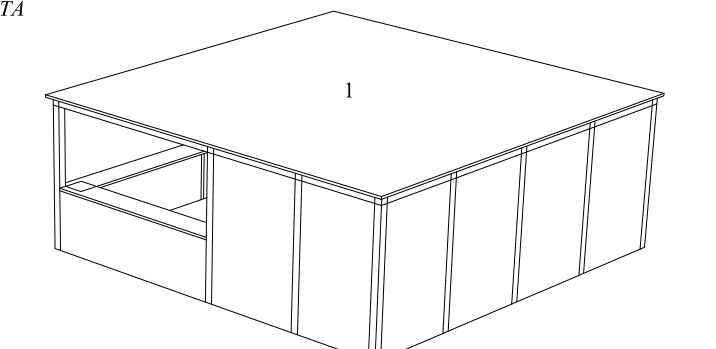


Immagine tipo stabilimenti balneari su Via Alessandrini



COMUNE DI CASALBORDINO Piano Demaniale Comunale

"Il Parco del mare"

titolo disegno

Tipologie: Stabilimenti balneari
Impianti fissi e mobili

data

novembre 2019

elaborato

C1

formato

A4+

scala


1:100

Responsabile del procedimento
Maurizio Aquilano

Piazza Umberto I, 26
Casalbordino (CH)
T 0873 9219
M demanio@casalbordino.gov.it

GCarchitetti

Carlo Gaspari-Beatrice Comelli
Via Fedele Romani 11
65123 Pescara
CG +39 3285571432 BC +39 3484916043
M info@gcarchitetti.it

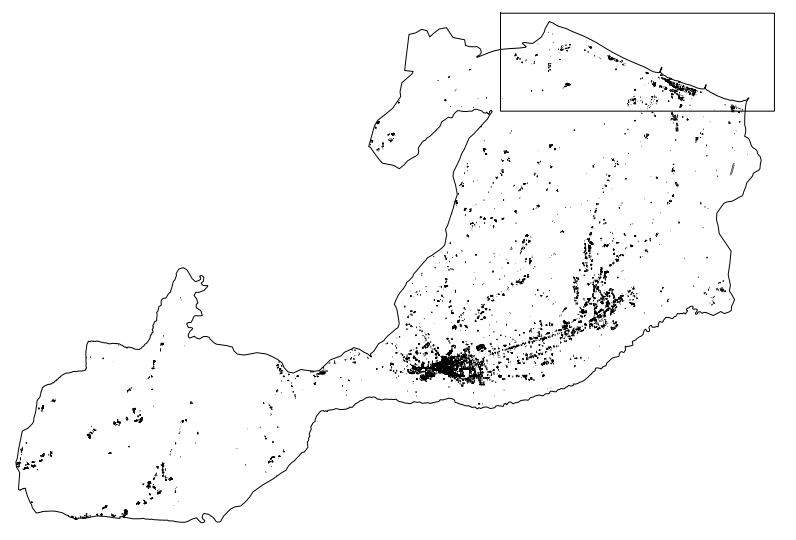

PROVINCIA DI CHIETI

Settore 8 - Programmazione
e Pianificazione Territoriale
Urbanistica - Mobilità

REGIONE ABRUZZO

Pianificazione Territoriale Urbanistica

COMUNE DI CASALBORDINO

Il Sindaco Filippo Marinucci