

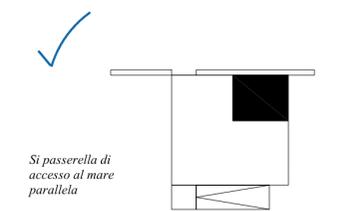
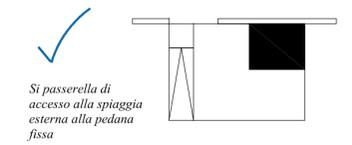
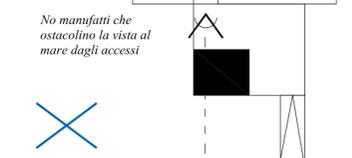


**COMPLESSO**  
 lo stabilimento deve essere adiacente al mare così da interagire con la promenade e formare una terrazza sul mare di libero accesso.  
**ASSERELLE**  
 l'asserella di uscita (sulla battigia) perpendicolare al mare o parallela, appioppo all'interno della pedana fissa

**VOLUME**  
 i volumi e pedana adiacenti alla passeggiata, il volume non deve ostruire l'accesso diretto alla spiaggia

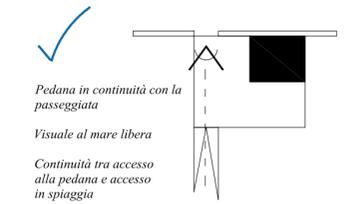


**Tipologia stabilimento balneare con impianti fissi e mobili (Via Bachelet)\_Art 11 NTA**

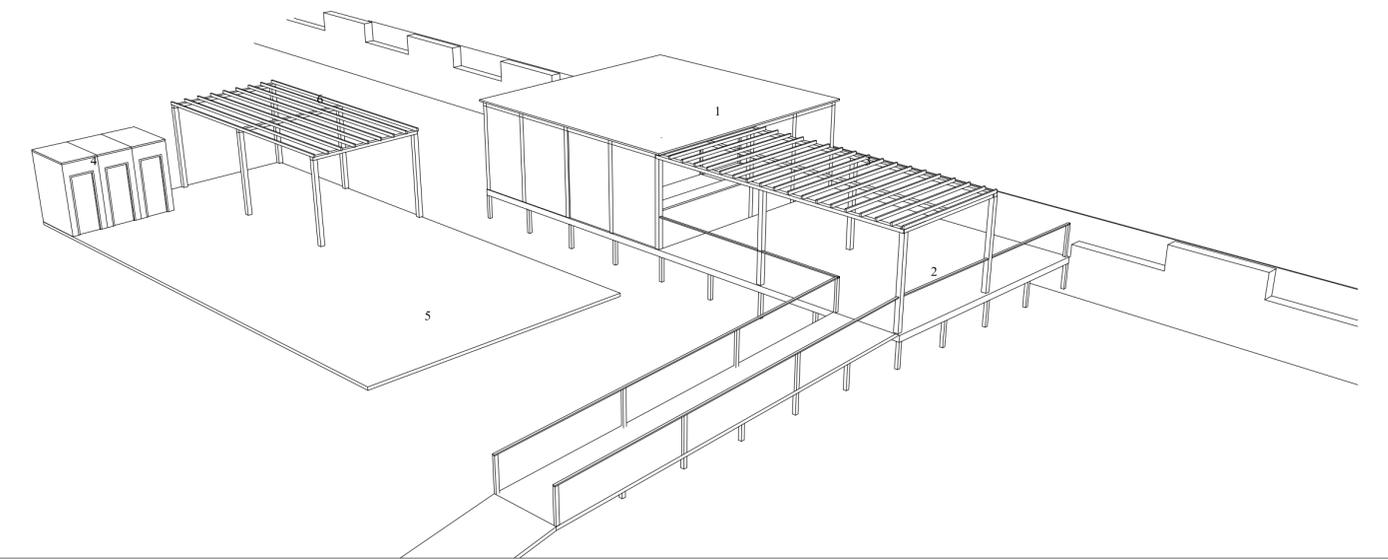

**Impianti mobili**


4\_Cabine spogliatoi, cabina pronto soccorso

Superficie massima: -----  
 Altezza massima: max 3 ml  
 materiali: Art. 24 NTA  
 colori: Art. 25 NTA

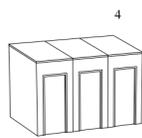


6\_Pergole

Superficie massima: max 50 mq  
 Altezza massima: max 3,50 ml  
 materiali: Art. 24 NTA  
 colori: Art. 25 NTA

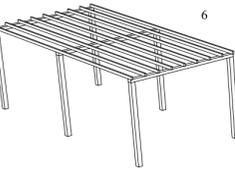

5\_Pedane mobili:


Superficie massima: max 50 mq  
 materiali: Art. 24 NTA  
 colori: Art. 25 NTA

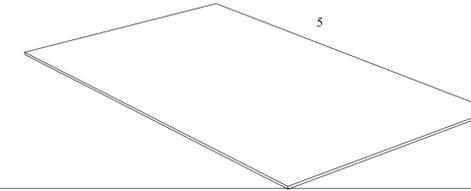

**Impianti fissi**


3\_Tettoie fisse

Superficie massima: 100 mq  
 Altezza massima: max 4,5 ml  
 materiali: Art. 24 NTA  
 colori: Art. 25 NTA

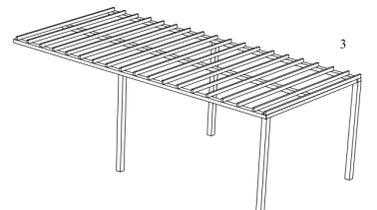

2\_Pedana rialzata e passerella

Superficie massima: max 200 mq  
 Altezza: 1,5 ml dalla quota livello medio mare  
 materiali: Art. 24 NTA  
 colori: Art. 25 NTA

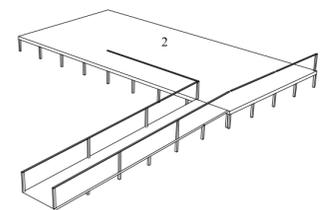

1\_Volume (quadrato o rettangolo):

Superficie massima: max 75 mq  
 Altezza massima: max 4,5 ml  
 materiali: Art. 24 NTA  
 colori: Art. 25 NTA

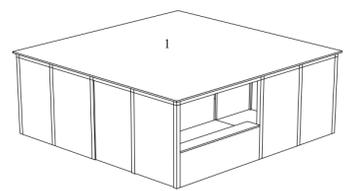


Immagine tipo stabilimenti balneari su Via Bachelet



**COMUNE DI CASALBORDINO**  
**Piano Demaniale Comunale**


**"Il Parco del mare"**

elaborato **C2**  
 formato **A4+**  
 titolo disegno **Tipologie: Stabilimenti balneari**  
 scala **1:100**  
 data **novembre 2019**  
 impianti fissi e mobili  
**Via Alessandrini**

Responsabile del procedimento  
 Maurizio Aquilano

Piazza Umberto I, 26  
 Casalbordino (CH)  
 T 0873 9219  
 M comunecasalbordinourbanistica@interfreepec.it

GCarchitetti  
 Carlo Gaspari-Beatrice Comelli  
 Via Fedele Romani 11  
 65123 Pescara  
 CG +39 3285571432 BC +39 3484916043  
 M info@gcarchitetti.it

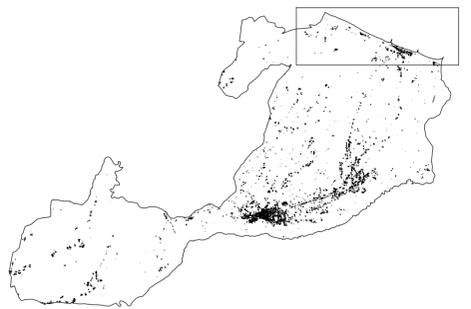

PROVINCIA DI CHIETI  
 Settore 8 - Programmazione  
 e Pianificazione Territoriale  
 Urbanistica - Mobilità

REGIONE ABRUZZO  
 Pianificazione Territoriale Urbanistica

COMUNE DI CASALBORDINO  
 Il Sindaco Filippo Marinucci