

COMUNE DI CASALBORDINO
Piano Demaniale Comunale

"Il Parco del mare"

titolo disegno
Tipologie: Pontili e accessi

data
gennaio 2021


elaborato
C4
formato
A4+

scala
1:1000

Responsabile del procedimento
 Maurizio Aquilano

Piazza Umberto I, 26
 Casalbordino (CH)
 T 0873 9219
 M demanio@casalbordino.gov.it

GCarchitetti
 Carlo Gaspari-Beatrice Comelli
 Via Fedele Romani 11
 65123 Pescara
 CG +39 3285571432 BC +39 3484916043
 M info@gcarchitetti.it

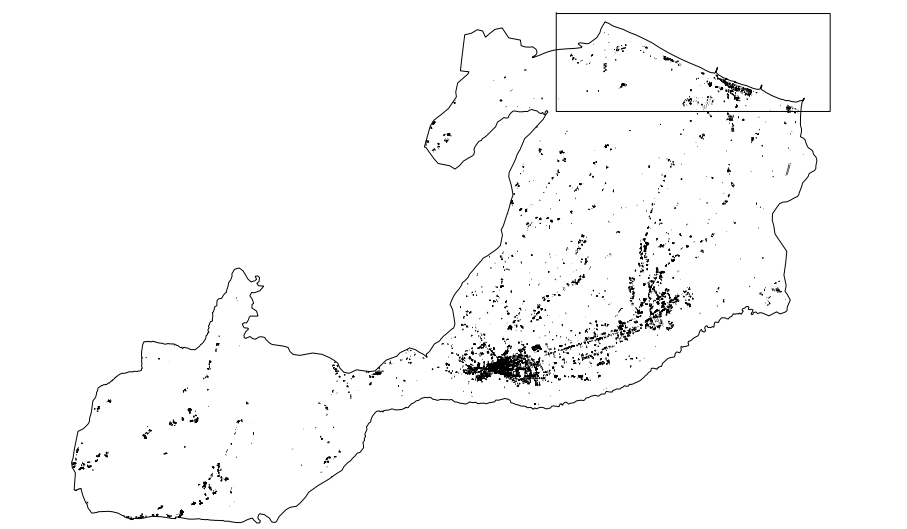

PROVINCIA DI CHIETI
 Settore 8 - Programmazione
 e Pianificazione Territoriale
 Urbanistica - Mobilità

REGIONE ABRUZZO
 Pianificazione Territoriale Urbanistica

COMUNE DI CASALBORDINO
 Il Sindaco Filippo Marimucci

NB: I posizionamenti, gli alloggi e le dimensioni di pontili, passerelle, belvedere, e pergolati coperti sono puramente indicativi.

I disegni in esame hanno valore puramente di riferimento e hanno come fine il raggiungimento degli standard qualitativi di cui si prefigge il Piano del mare.