



**PIANO REGOLATORE  
CIMITERIALE**  
VARIANTE



IL TECNICO COMUNALE  
Sergio M. ...

PLANIMETRIA

RAPP. 1:200

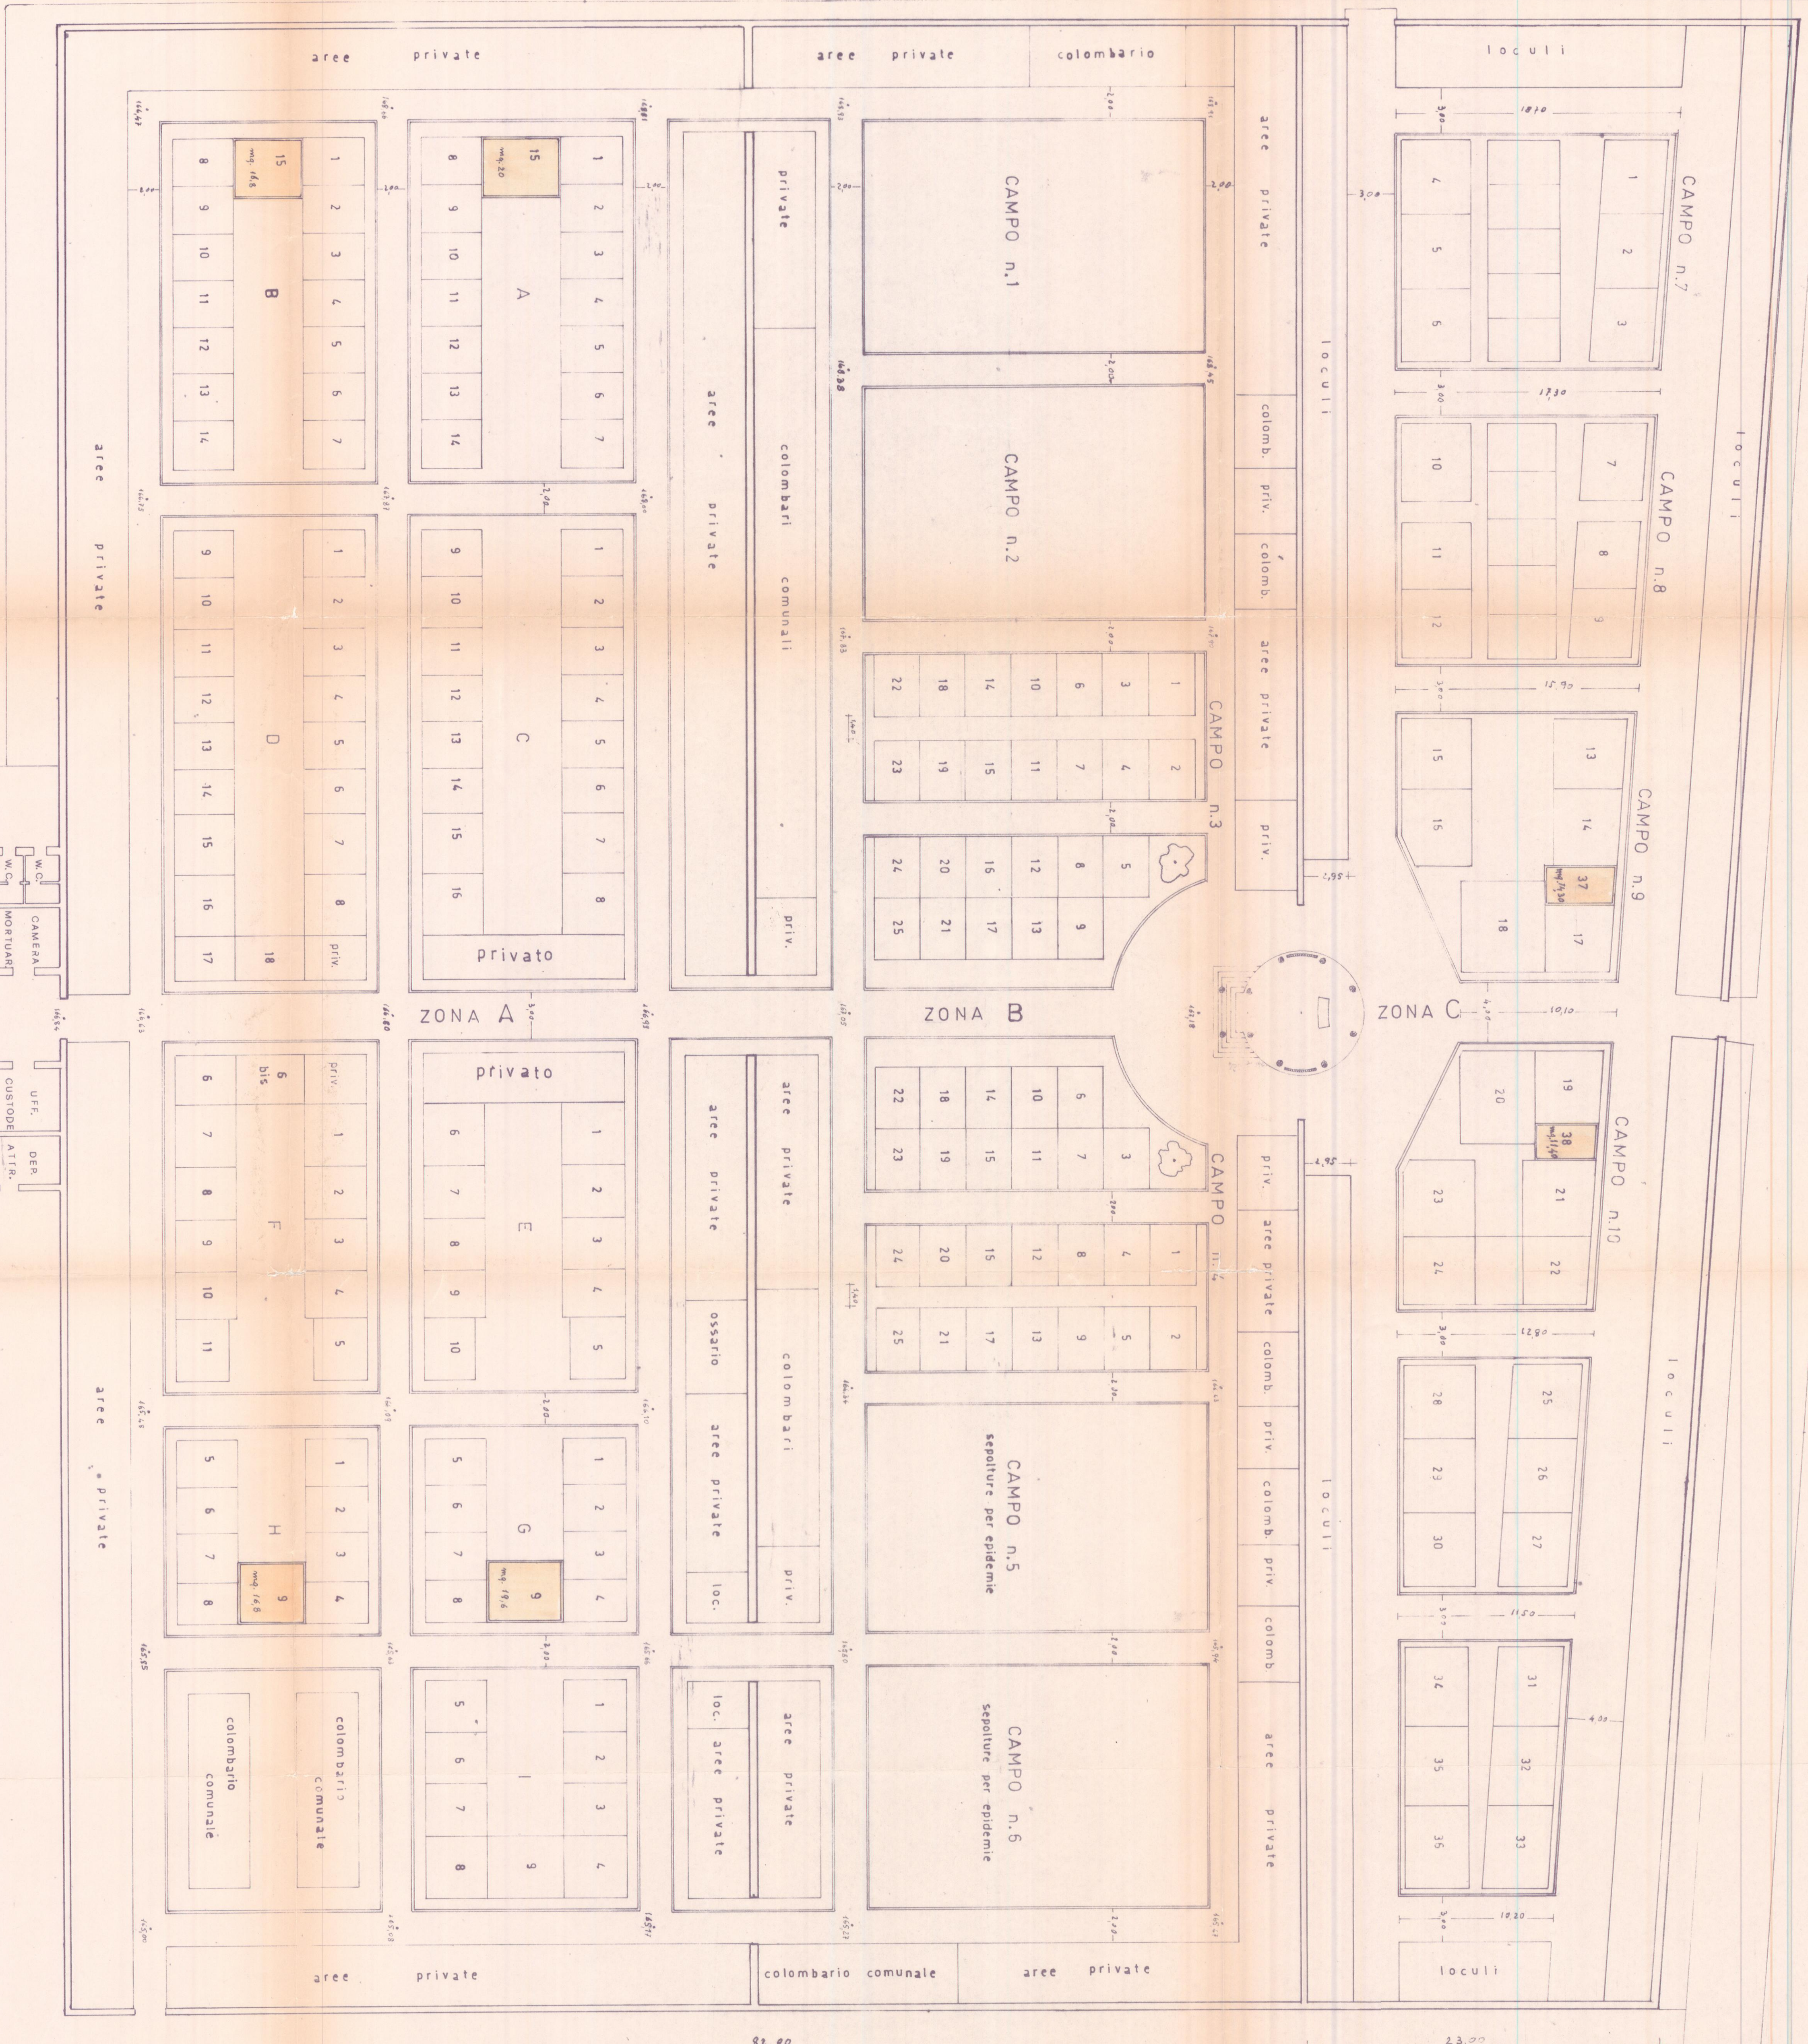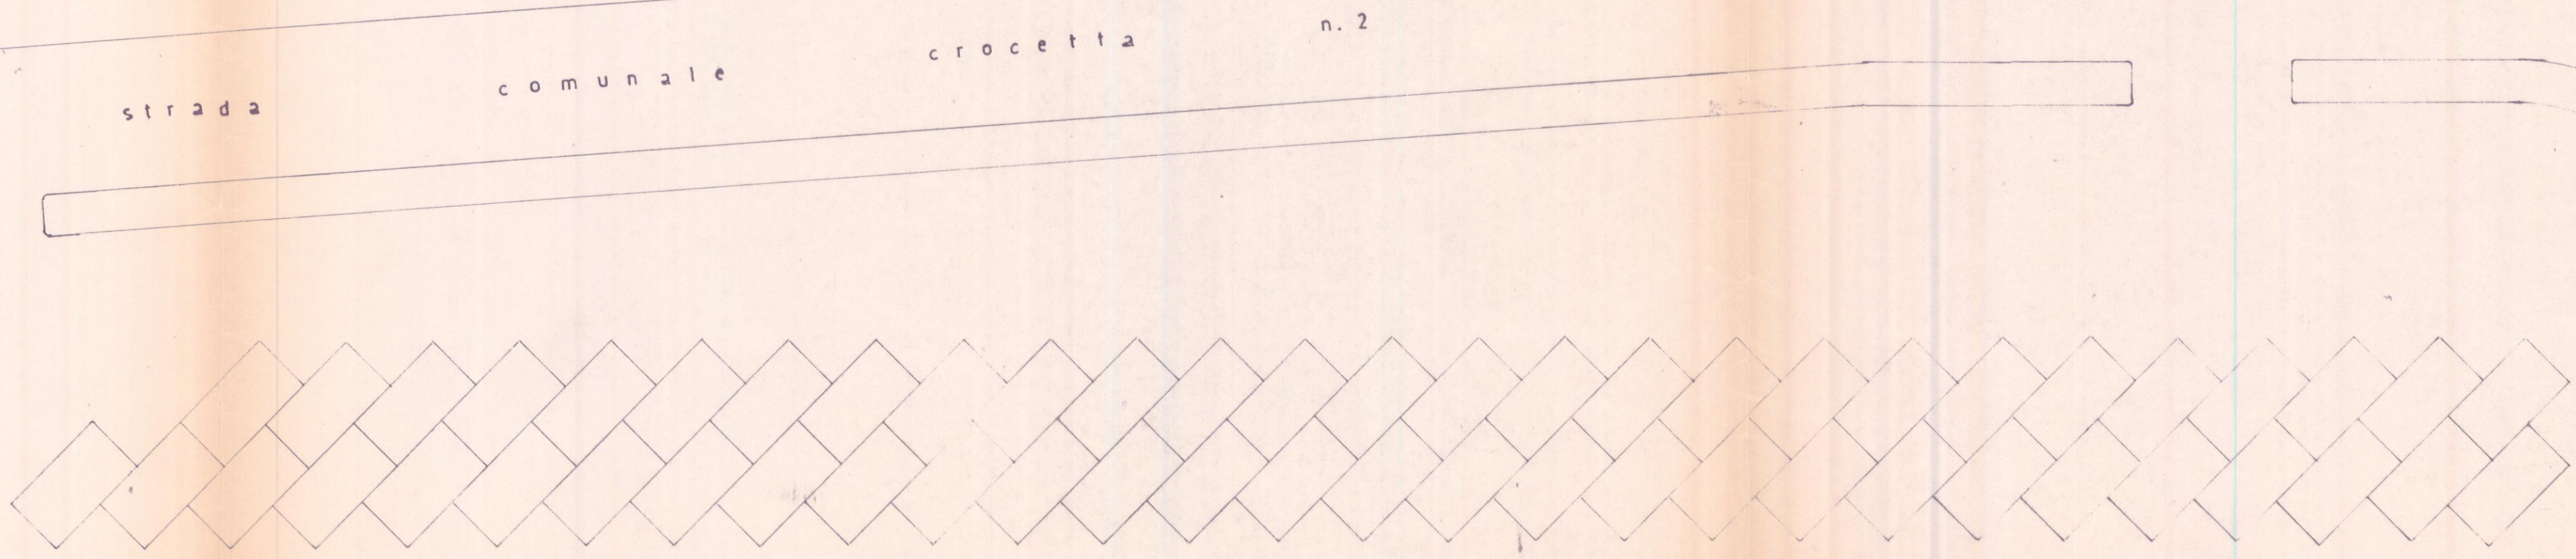

128,90

81,00

23,00